



# ОБЩИНА СЕВЛИЕВО

ОБЩИНА СЕВЛИЕВО  
п.к. 5400 - СЕВЛИЕВО

ОБЩИНСКИ СЪВЕТ  
СЕВЛИЕВО

ДО  
ОБЩИНСКИ СЪВЕТ  
СЕВЛИЕВО

Регистрационен индекс и дата

РД-01-03. 58 /17.02.2021

Регистрационен индекс и дата

РД-01-03. 58-1/17.02.2021

## ПРЕДЛОЖЕНИЕ

от д-р Иван Тодоров Иванов – Кмет на Община Севлиево

1, 29. **ОТНОСНО:** Даване на съгласие за промяна на уличната регулация на улица с осови точки 76-75-73а, като уличната регулационна линия се премества по имотната граница на УПИ V-263 от кв.39 по плана на с. Душево, община Севлиево.

### УВАЖАЕМИ ОБЩИНСКИ СЪВЕТНИЦИ,

Внесено е заявление с входящ рег. индекс ДД-4-А-04.31 от 11.09.2020г. от Христо Данаилов Христов за одобряване на Подробен устройствен план /ПУП/ - Изменение на план за регулация /ИПР/ за разделяне на УПИ V-263 и образуване на УПИ V-263-нов и УПИ VI-263-нов от кв.39 по плана на с. Душево.

Новообразуваните урегулирани поземлени имоти запазват отреждането за „обществено обслужване“ със съответните устройствени пакзатели.

На основание §8, ал.2, т.2 от ПР на Закона за устройство на територията /ЗУТ/, е необходимо да бъде извършена промяна на **уличната регулация на улица с осови точки 76-75-73а**, като уличната регулационна линия се премества по имотната граница на УПИ V-263 от кв. 39 по плана на с. Душево.

С регулационната съставка на ПР, вътрешната регулационна линия на УПИ V-263 се премества по имотната граница на съответния поземлен имот.

Предвид гореизложеното предлагам на Общинския съвет - Севлиево да вземе следното

## РЕШЕНИЕ:

На основание чл.21, ал.1, т.11 от Закона за местното самоуправление и местната администрация и §8, ал.2, т.2 от ПР на Закона за устройство на територията,

**ДАВА СЪГЛАСИЕ** за промяна на уличната регулация на улица с осови точки 76-75-73а, като уличната регулационна линия се премества по имотната граница на УПИ V-263 от кв.39 по плана на с. Душево, община Севлиево.

### ПРИЛОЖЕНИЯ:

1. Задание за изработване на ПР за частично изменение на ЗРП за част от кв.39 по плана на с. Душево, във връзка с §8 от ПР на ЗУТ за УПИ V-263 и УПИ VI-263, кв.39 по плана на с. Душево.
2. Скица с предложение за ПР за частично изменение на ЗРП - 1 брой - регулационна съставка.

Заличена информация на осн. чл. 4 от  
Регламент (ЕС) 2016/679, чл. 59 от ЗЗЛД

**Д-Р ИВАН ИВАНОВ**

Кмет на Община Севлиево



5400 гр. Севлиево, пл. „Свобода“ № 1, тел. 0675/ 396 114  
факс: 3 27 73, e-mail: sevlievo@sevlievo.bg, web: www.sevlievo.bg


# ИЗВАДКА ОТ РЕГУЛАЦИОНЕН ПЛАН

разделяне на УПИ V-263, кв.39

и образуване на УПИ V-263-нов и УПИ VI-263-нов, кв.39

по плана на с. Душево, общ. Севлиево, обл. Габрово


М 1 : 1000

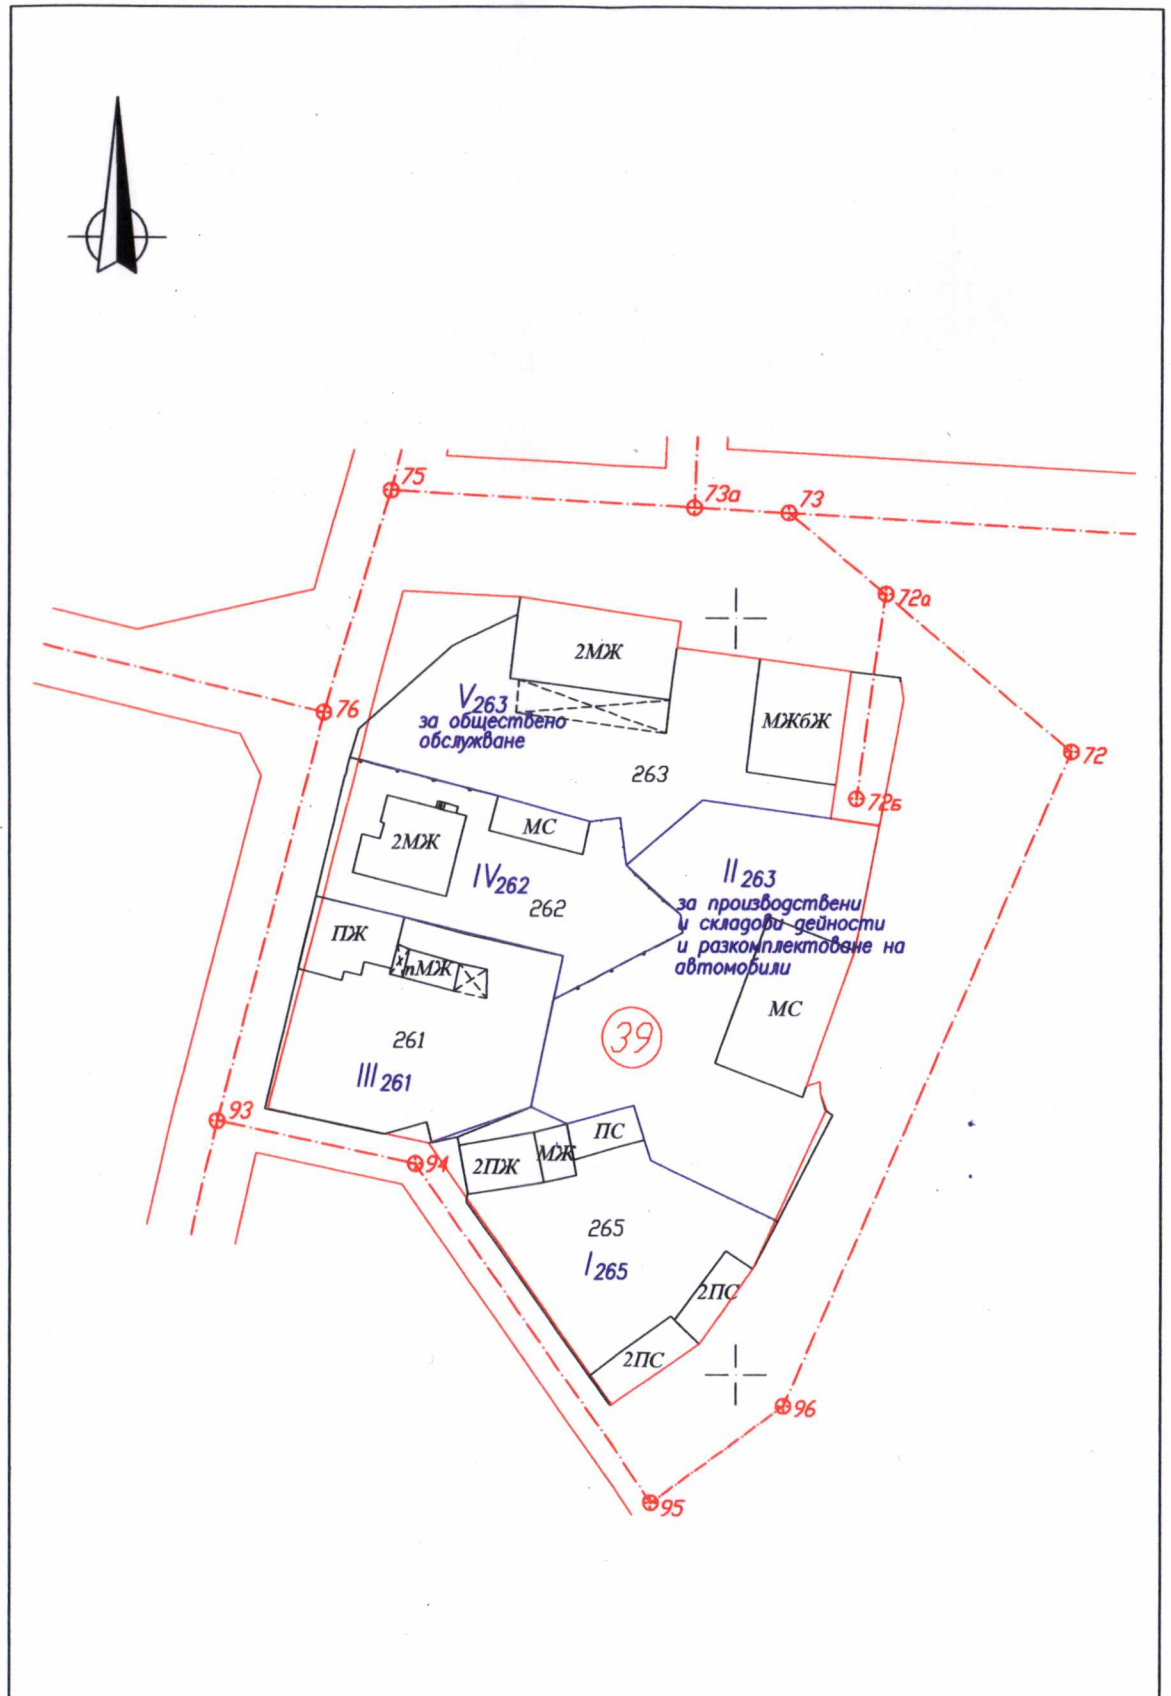

# ИЗМЕНЕНИЕ НА ПЛАН ЗА РЕГУЛАЦИЯ

разделяне на УПИ V-263, кв.39  
и образуване на УПИ V-263-нов и УПИ VI-263-нов, кв.39  
по плана на с. Душево, общ. Севлиево, обл. Габрово


М 1 : 1000

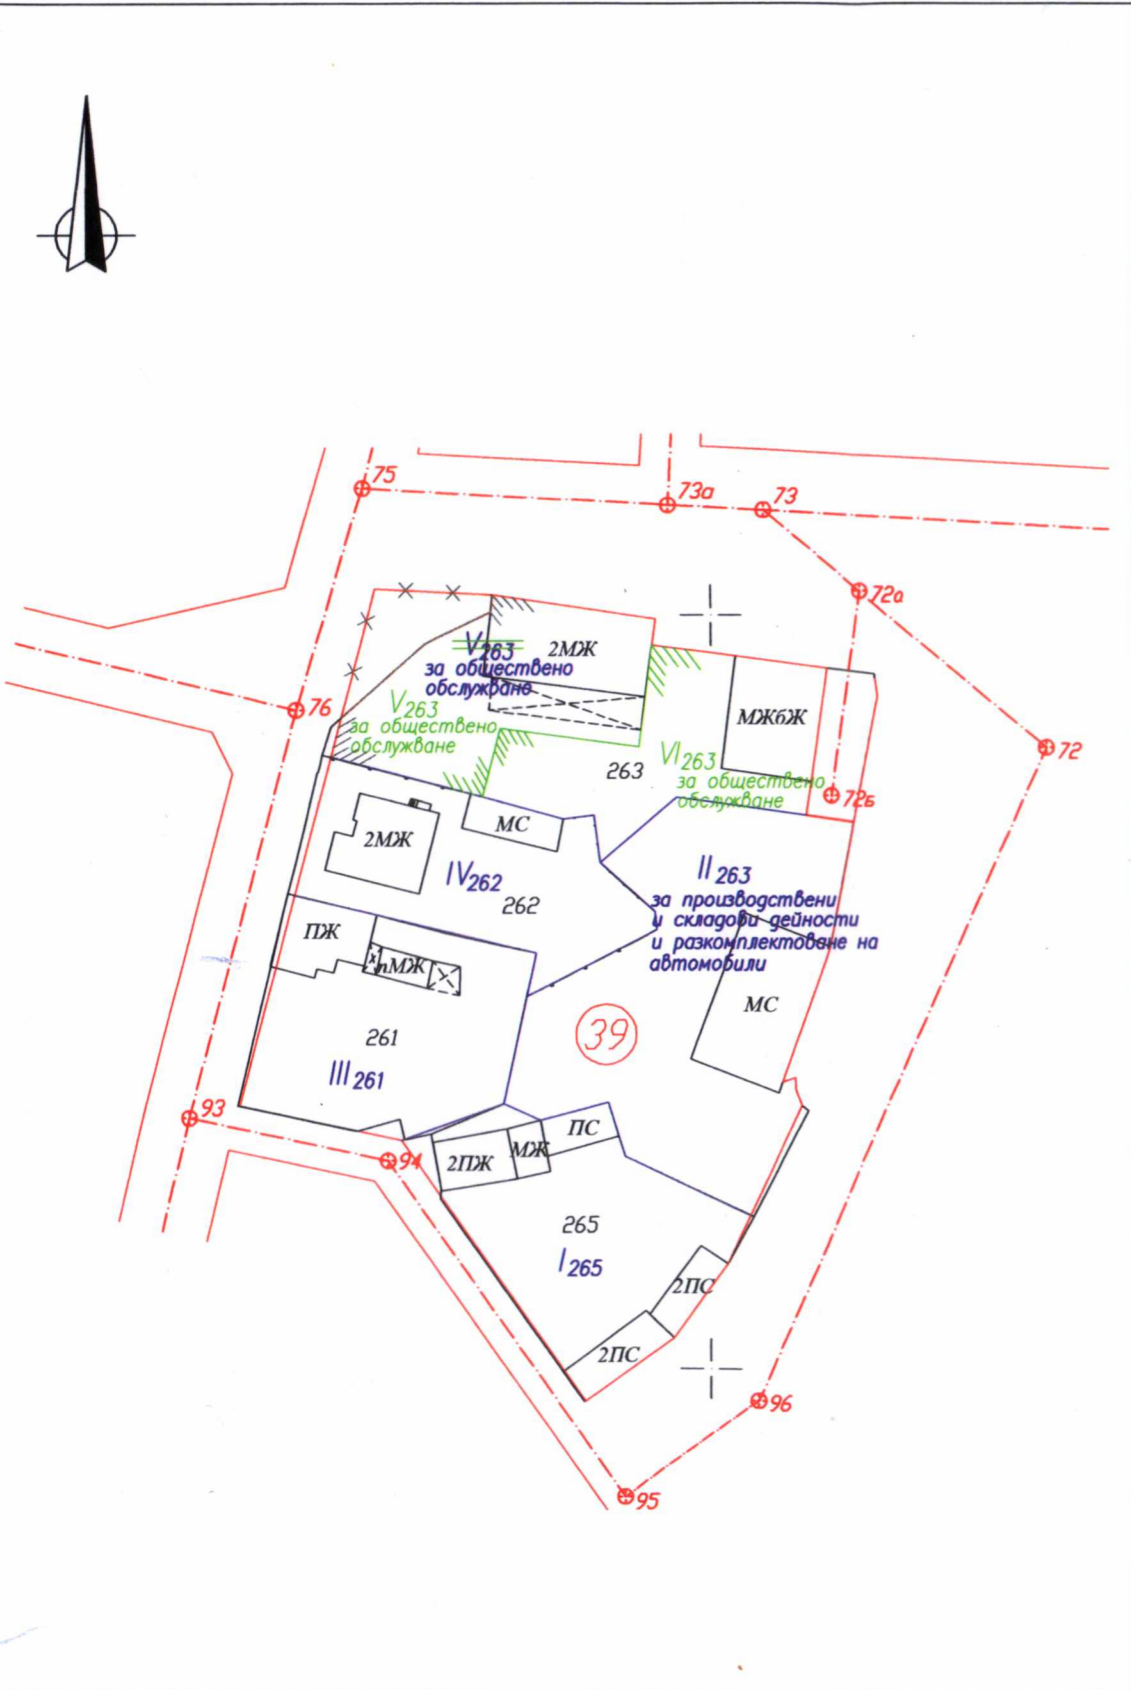

# ПЛАН ЗА РЕГУЛАЦИЯ

разделяне на УПИ V-263, кв.39  
и образуване на УПИ V-263-нов и УПИ VI-263-нов, кв.39  
по плана на с. Душево, общ. Севлиево, обл. Габрово

М 1 : 1000

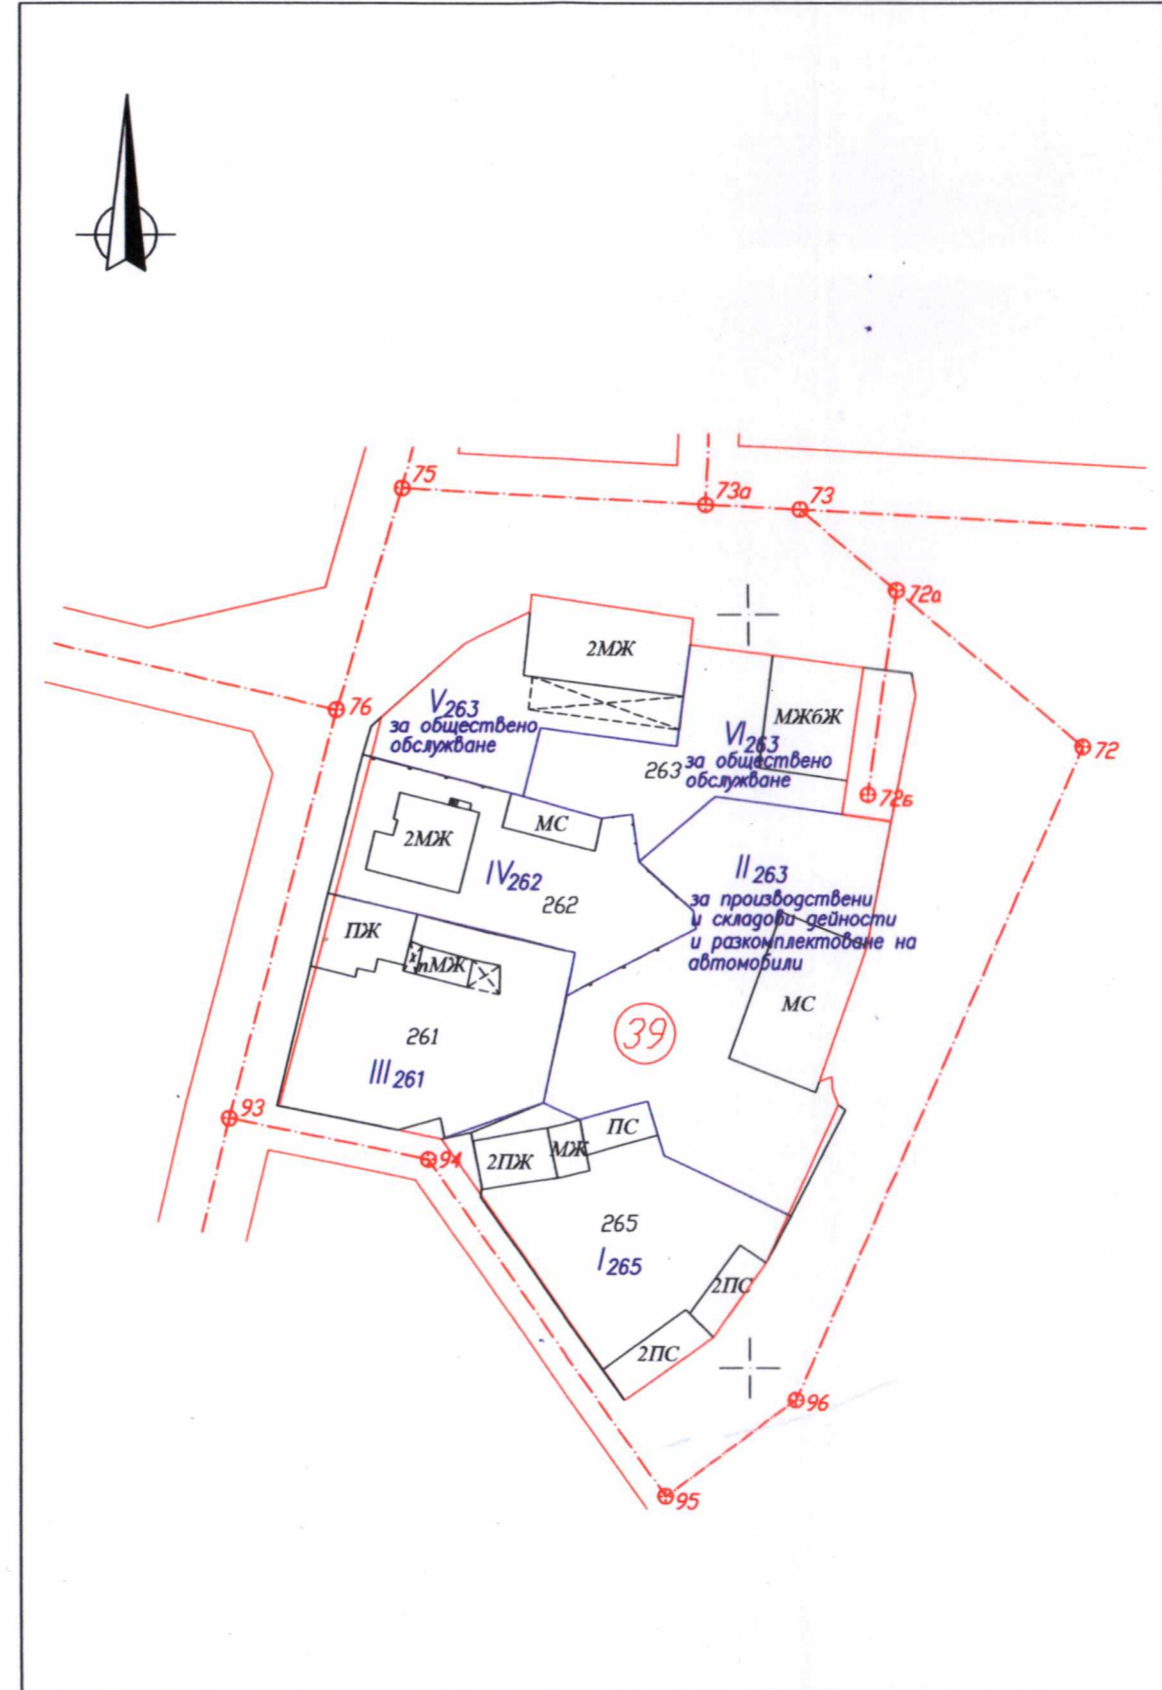

Общински експертен съвет  
по урбанизирано на територията  
в община Севлиево  
с протокол 2 от 27.01.2021г.  
ВЯРНО:  
Севлиево 27.01.2021г.



 <b>ЕТ „ИНТЕРФЕЙС - П. Казанлъглиев“</b> гр. София, кв. "Слатина", ул. "593", No.2, Ателие 2		
<b>ВЪЗЛОЖИТЕЛИ:</b>		
Венцислав Красимиров Пенев		
Христо Данаилов Христов		
Обект: Изменение на план за регулация - за разделяне на УПИ V-263 и образуване на УПИ V-263-нов и УПИ VI-263-нов, кв. 39 по плана на с. Душево, общ. Севлиево, обл. Габрово		
<b>ЧЕРТЕЖ:</b>		
<b>ИЗМЕНЕНИЕ НА ПЛАН ЗА РЕГУЛАЦИЯ</b>		
Управител:	инж. П. Казанлъглиев	
ПРОЕКТАНТ:	инж. М. Зафиров	
ДАТА	МАЩАБ	№
05.2020	1:1000	1/1