

ДО
ОБЩИНСКИ СЪВЕТ - СЕВЛИЕВО

РД-01-03.164-11/15.06.2021г.

ПРЕДЛОЖЕНИЕ
от д-р Иван Тодоров Иванов – Кмет на Община Севлиево

1.8. **Относно:** Изменение на Общия устройствен план на Община Севлиево /ОУПО/ за част от имот с идентификатор 65927.80.5 с проектен идентификатор 65927.80.175 по КKKP на гр. Севлиево с ЕКАТТЕ 65927, обл. Габрово

УВАЖАЕМИ ОБЩИНСКИ СЪВЕТНИЦИ,

Със Заявление вх. № ДД-4-04.50/08.06. 2021г. от Николай Петров Недялков до Кмета на Община Севлиево е внесен проект за изменение на ОУПО Севлиево за имот с проектен идентификатор 65927.80.175, м. „Каша“ по КKKP на гр. Севлиево - от земеделска земя - нива в урегулиран поземлен имот за жилищно строителство, при условията на смесена устройствена зона - (Смф).

С Решение № 071 /Протокол № 3/ 30.03.2021г./ т.18 на Общинския съвет – Севлиево на основание чл.124 а, ал.1 и чл.134, ал.3 от Закона за устройство на територията /ЗУТ/ е разрешено: „Изменение на Общия устройствен план на община Севлиево /ОУПО/ и ПУП – план за застрояване за промяна предназначението на имот с проектен идентификатор 65927.80.175 – частна собственост, м. „Каша“ по КKKP на гр. Севлиево от земеделска земя - нива в урегулиран поземлен имот за жилищно строителство, при условията на устройствена зона - (Смф), заедно с необходимите за това пътна връзка и трасета на довеждащи проводи на техническата инфраструктура до новия урегулиран поземлен имот с обхват по одобреното задание.

За инвестиционното намерение е проведена процедурата за екологична оценка, видно от придружителни писма: изх. № 589-(3)/17.03.2021г., изх. № 589-(7)/13.05.2021г и Решение № ВТ-13-ЕО/2021г. на РИОСВ – Велико Търново, по смисъла на чл. 125, ал. 7 от ЗУТ.

На основание чл.127, ал.3 от Закона за устройство на територията изменението в Общия устройствен план на Община Севлиево е прието с решение по т.19 /Протокол № 6 / 09.06.2021г. на Общинския експертен съвет по устройство на територията (ОЕСУТ) при Община Севлиево.

Предвид гореизложеното, предлагам на Общинския съвет - Севлиево да вземе следното.

РЕШЕНИЕ:

На основание чл. 21, ал.1, т. 11 от Закона за местното самоуправление и местната администрация, чл.134 ал.3 от Закона за устройство на територията, във връзка с чл. 127, ал.6 от Закона за устройство на територията /ЗУТ/ и Решение по т.19 /Протокол № 6 от 09.06.2021г. на Общинския експертен съвет по устройство на територията (ОЕСУТ) при Община Севлиево, Общинският съвет – Севлиево: **ОДОБРЯВА** проект за изменение на ОУПО Севлиево за промяна предназначението на имот с проектен идентификатор 65927.80.175, част от имот с идентификатор 65927.80.5 - частна собственост, м. „Каша“ по КKKP на гр. Севлиево от земеделска земя - нива в урегулиран поземлен имот за жилищно строителство, при условията на смесена устройствена зона - (Смф), с обхват от одобреното задание.

Решението на Общинския съвет - Севлиево да се изпрати в 7 /седем/ - дневен срок от приемането му на Областния управител на област Габрово, за произнасяне в 14 -дневен срок от получаването му.

След влизане в сила на решението на Общинския съвет – Севлиево, да се изпрати за обнародване в Държавен вестник.


Одобреното изменение на общия устройствен план да се публикува в интернет страницата на Община Севлиево.

Неразделна част от решението е приложения проект за изменение на ОПУО.

Заличена информация на осн. чл. 4 от
Регламент (ЕС) 2016/679, чл. 59 от ЗЗЛД

Д-Р ИВАН ИВАНОВ

Кмет на Община Севлиево

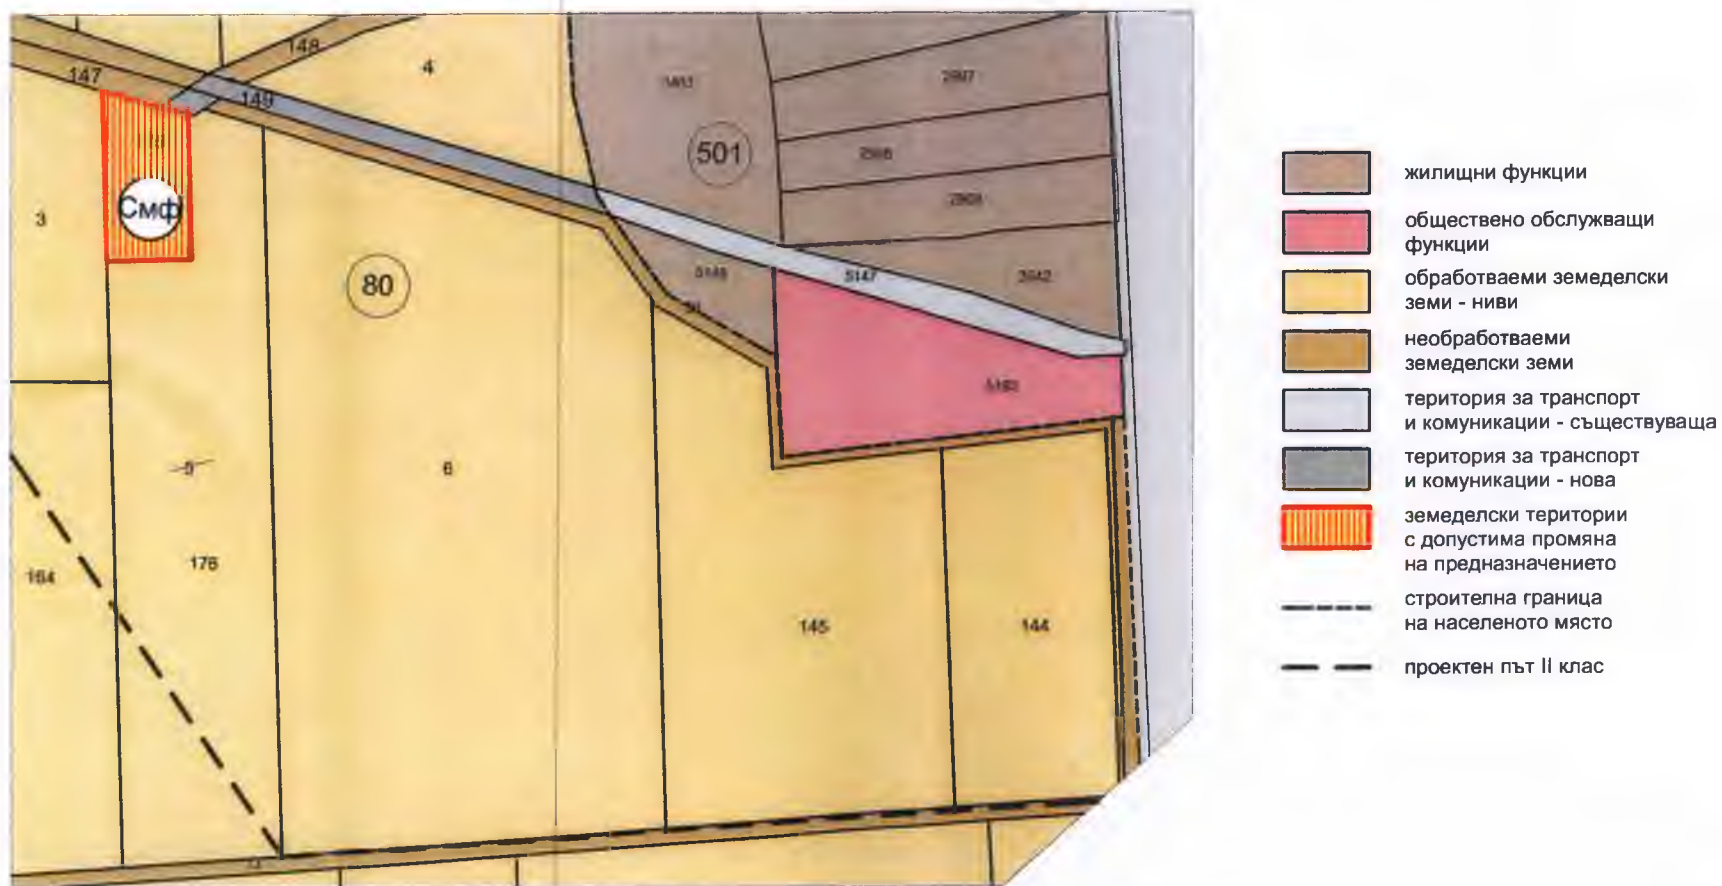

**Проект за изменение на ОУПО Севлиево за част от ПИ 65927.80.5 по КККР на гр. Севлиево
с проектен идентификатор 65927.80.175**

М 1:1000

