

ОТ РЕШЕНИЯТА НА ОБЩИНСКИЯ СЪВЕТ – СЕВЛИЕВО, ВЗЕТИ В РЕДОВНО
ЗАСЕДАНИЕ, ПРОВЕДЕНО НА 27 АПРИЛ 2023 ГОДИНА /ПРОТОКОЛ № 4/

ТОЧКА ПЪРВА

1.12. Даване на съгласие за промяна в плана на новообразуваните имоти – промяна на кадастралната граница между ПИ 65927.553.445, ПИ 65927.553.323 и ПИ 65927.553.446 по плана на новообразуваните имоти на селищно образувание „Хоталич“, местност „Крушевски баир“, гр.Севлиево

Докладва: д-р Иван Иванов

РЕШЕНИЕ № 102

На основание чл.21, ал.1, т.8 от Закона за местното самоуправление и местната администрация, чл.8, ал.1 от Закона за общинската собственост, във връзка с чл.51, ал.1 и чл.54 от Закона за кадастъра и имотния регистър, Общински съвет – Севлиево:

ДАВА СЪГЛАСИЕ за промяна в план на новообразуваните имоти – промяна на конфигурацията на кадастралната граница между ПИ 65927.553.445, ПИ 65927.553.323 и ПИ 65927.553.446 по плана на новообразуваните имоти на селищно образувание „Хоталич“, местност „Крушевски баир“, гр.Севлиево. Отпада път с идентификатор 65927.553.445 с площ от 120.87 кв.м. Променя се конфигурацията на път с идентификатор 65927.553.446, с площ от 63.74 кв.м за осигурява достъп до ПИ 65927.553.325, ПИ 65927.553.371 и ПИ 65927.553.322. След промяната площите на новообразуваните имоти са съответно:

- ПИ 65927.553.446 – 198 кв.м;
- ПИ 65927.553.512 – 974 кв.м

Разликата в площта на новообразувания път е за сметка на възложителите.

ПРИЛОЖЕНИЕ:

1. Проект за промяна в плана на новообразуваните имоти
2. Обяснителна записка

брой на общинските съветници	Присъст- вали	“За”	“Против”	“Възд.се”
29	27	27	няма	няма

ПРЕДСЕДАТЕЛ НА ОБС:

ВОДИЛ ПРОТОКОЛА: Заличена информация на осн. чл. 4 от
Мл.експерт „ОБС“ : Регламент (ЕС) 2016/679, чл. 59 от ЗЗЛД
/Р. Димова/



Заличена информация на осн. чл. 4 от
Регламент (ЕС) 2016/679, чл. 59 от ЗЗЛД

Заличена информация на осн. чл. 4 от
Регламент (ЕС) 2016/679, чл. 59 от ЗЗЛД



**ВЪЗЛОЖИТЕЛИ: ДИЯН ЙОНКОВ СТЕФАНОВ
ВЕНЕРА КРЪСТЕВА КОЛЕВА-СТЕФАНОВА**

ПРОЕКТ ЗА ПРОМЯНА НА НА ПЛАН НА НОВООБРАЗУВАНИТЕ ИМОТИ

**Изместване на път с идентификатор 65927.553.446, премахване на път
с идентификатор 65927.553.445 и обединяване
на ПИ 65927.553.317 и ПИ 65927.553.323 по плана на
сел. обр. "Хоталич", м-ст "Крушевски баир", гр. Севлиево,
общ. Севлиево, обл. Габрово.**

ЕТ "ИНТЕРФЕЙС- П. Казанлъклиев"

Заличена информация на осн. чл. 4 от

Управител: . . Регламент (ЕС) 2016/679, чл. 59 от ЗЗЛД

/инж. П. Казанлъклиев Дан. № 572/10.07.2021./

гр. София
Март, 2023 г.





ОБЯСНИТЕЛНА ЗАПИСКА

ОБЕКТ: Проект за промяна на план на новообразуваните имоти – изместване на път с идентификатор 65927.553.446, премахване на път с идентификатор 65927.553.445 и обединяване на ПИ 65927.553.317 и ПИ 65927.553.323 по плана на сел.обр."Хоталич", м-ст "Крушевски баир", гр. Севлиево, общ. Севлиево, общ. Габрово

ИЗПЪЛНИТЕЛ: ЕТ "ИНТЕРФЕЙС-П. Казанлъклиев" – заповед №542/10.07.2001г.

Застр. полица по ЗКИР №08600100001664 към ЗД „ЕВРОИНС“ АД

ВЪЗЛОЖИТЕЛИ: Диян Йонков Стефанов и Венера Кръстева Колева-Стефанова

По искане на възложителите Диян Йонков Стефанов и Венера Кръстева Колева-Стефанова е изработен проект за изместване на път с идентификатор 65927.553.446, премахване на път с идентификатор 65927.553.445 и обединяване на ПИ 65927.553.317 и ПИ 65927.553.323 по плана на сел.обр."Хоталич", м-ст "Крушевски баир", гр. Севлиево, одобрен със заповед № 309/20.07.2006г. на Областния управител. Водени от желанието на собствениците да обединят имотите си предлагаме изместване на път с идентификатор 65927.553.446 по западната и северната страни на ПИ 65927.553.323 с ширина от 3 м. Остатъка от незасегнатата част на ПИ 65927.553.445 я добавяме към ПИ 65927.553.446, намаляваме площта на ПИ 65927.553.323 с 13 кв.м. После обединяваме ПИ 65927.553.317 и ПИ 65927.553.323, като образуваме нов ПИ 65927.553.512.

ПИ 65927.553.317 и ПИ 65927.553.323 са собственост на Диян Йонков Стефанов и Венера Кръстева Колева-Стефанова.

За изготвянето на проекта възложителите са предоставили следните документи:

- Нотариален акт с данни от Служба по вписванията - гр. Севлиево, № 112/10.12.2013, т.ХП, д.1703, р.6422;
- Нотариален акт с данни от Служба по вписванията - гр. Севлиево, № 72/08.09.2020, т.VI, д.1017, р.2200;

Проектът е извършен съгласно изискванията на чл. 59, ал. 1, т. 1 от РД-02-20-5/15.12.2016г. към ЗКИР. За изработване на графичната част и цифровия модел е използван програмния продукт CadIS 8.

Новообразуваните имоти са с площи съответно: ПИ 65927.553.512 е с площ 974 кв.м. и ПИ 65927.553.446 е с площ 198 кв.м.

В резултат от работата по обекта са изработени и предадени следните материали в два екземпляра:

1. Обяснителна записка;
2. Копие от план на новообразуваните имоти в М 1:1000;
3. Проект за промяна в план на новообразуваните имоти в М 1:1000;
4. Регистър на недвижимите имоти;
5. Оптичен носител (CD), цифров модел на план на новообразуваните имоти в CAD4-формат, регистър на недвижимите имоти, проект за промяна в план на новообразуваните имоти;

гр. София
Март, 2023 г.

ЕТ "ИНТ **Заличена информация на осн. чл. 4 от**
Съставил **Регламент (ЕС) 2016/679, чл. 59 от 33ЛД**
/инж. П. Казанлъклиев –Зап. №542/10.07.2001/


ПРОЕКТ ЗА ПРОМЯНА В ПЛАН НА НОВООБРАЗУВАНИТЕ ИМОТИ

Изместване на път с идентификатор 65927.553.446, премахване на път с идентификатор 65927.553.445

и обединяване на ПИ 65927.553.317 и ПИ 65927.553.323 по плана на сел.обр."Хоталич"

Координатна система 1970г.

ЕКАТТЕ 65927 - гр. Севлиево, общ. Севлиево, обл. Габрово

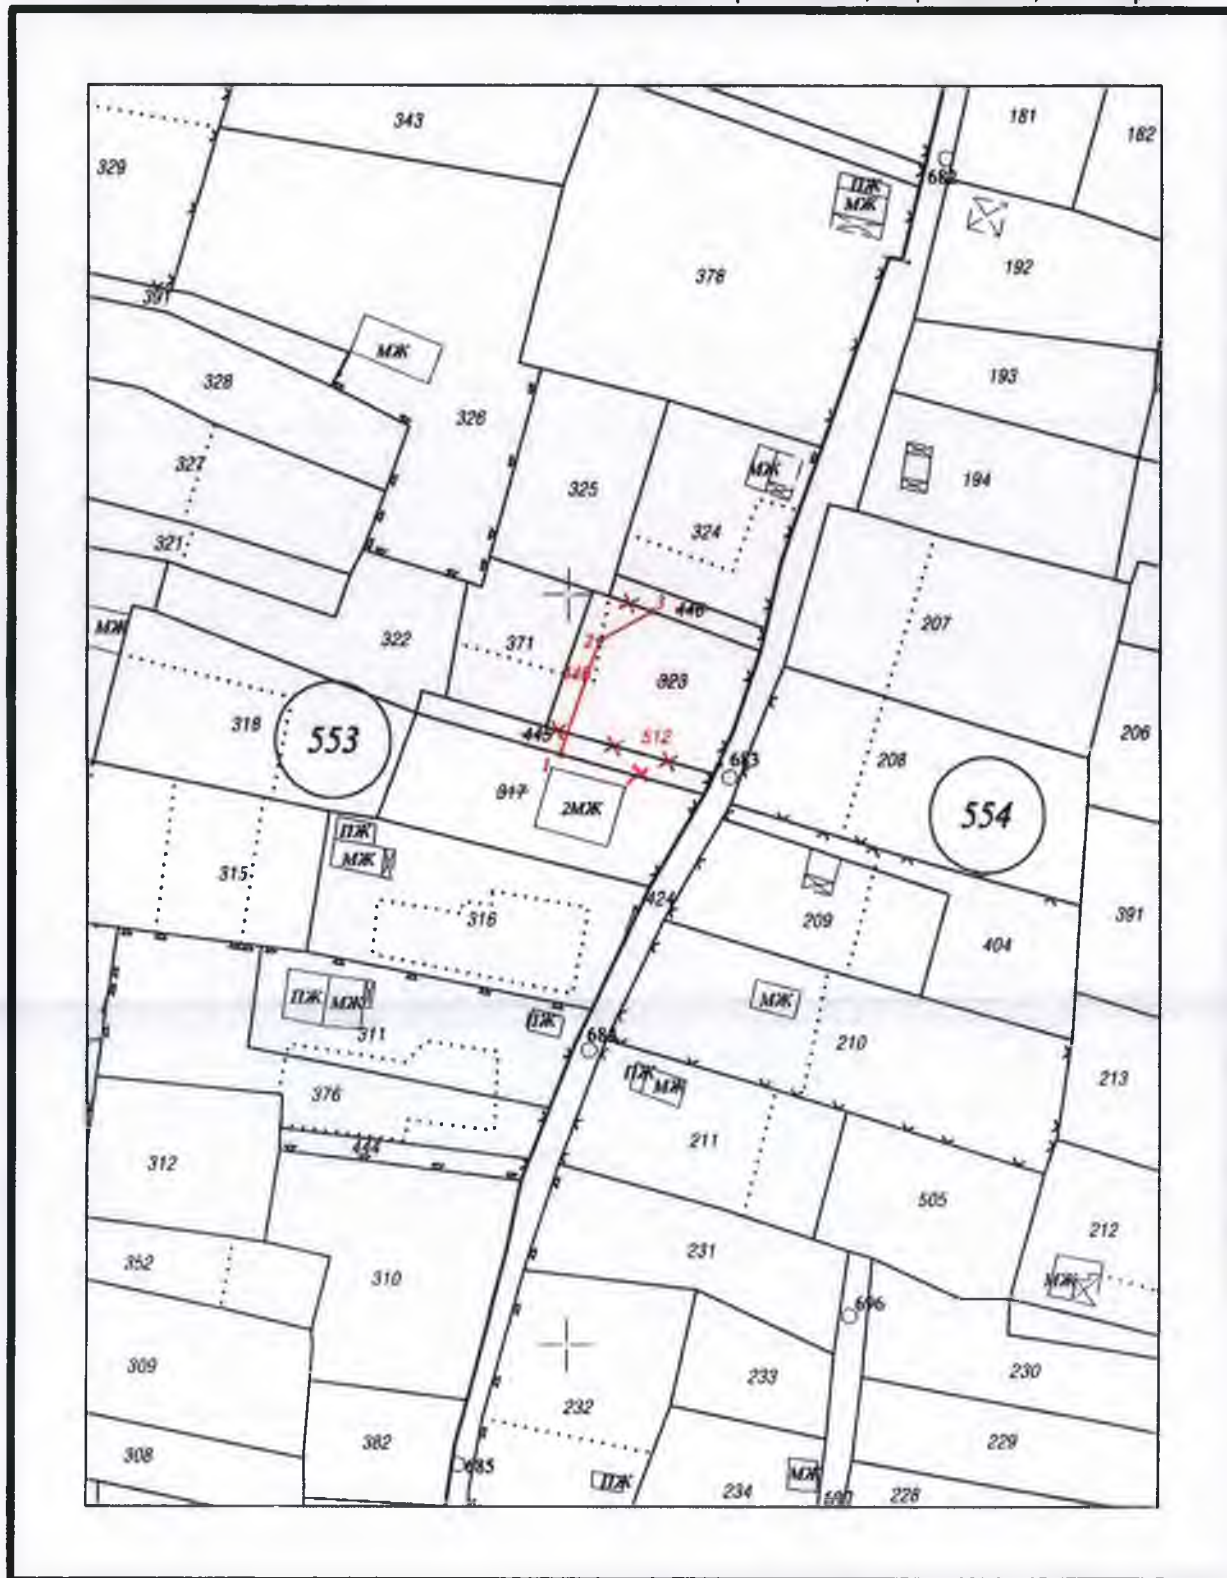

Март, 2023 г.

М 1: 1000 Изпълнител: ЕТ "И

Правоспособно лиц
инж. П.Казанлъкли

Заличена информация на осн. чл. 4 от
Регламент (ЕС) 2016/679, чл. 59 от ЗЗЛД

КОПИЕ ОТ ПЛАНА НА НОВООБРАЗУВАНИТЕ ИМОТИ

в обхвата на ПИ 65927.553.317 и ПИ 65927.553.323 по плана на сел.обр."Хоталич"

Координатна система 1970г.

ЕКАТТЕ 65927 - гр. Севлиево, общ. Севлиево, обл. Габрово



Март, 2023 г.

М 1: 1000