



ОБЩИНА СЕВЛИЕВО

ОБЯВЛЕНИЕ

Във връзка с разпоредбите на чл.39, ал.1, т.2 и ал.2, от НАРЕДБА № 3 от 16.10.2000 г. за условията и реда за проучване, проектиране, утвърждаване и експлоатация на санитарно-охранителните зони около водоизточниците и съоръженията за питейно-битово водоснабдяване и около водоизточниците на минерални води, използвани за лечебни, профилактични, питейни и хигиенни нужди, днес 15.04.2013г., **ОБЩИНА СЕВЛИЕВО** публично обявява:

Проект за СОЗ около каптаж „Бързи брод“ в землището на с. Градница, използван за питейно-битово водоснабдяване на Градница, община Севлиево.

Лицата, чиито имоти попадат в границите на СОЗ (санитарно-охранителната зона), с охранителни режими в пояси II и III могат да се запознаят с проектите, които са на разположение в сградата на община Севлиево, стая 214.

В едномесечен срок от датата на настоящото обявление, всички заинтересовани лица могат да възразят или предложат рационални решения, гарантиращи обществените интереси и тези на заявителя в община Севлиево на адрес:

Община Севлиево, всеки работен ден от 8.00-17.00ч. на пл. „Свобода“ № 1, гр.Севлиево, или на тел.: 0675 396 121, факс: 3 27 73, e-mail: sevlievo@sevlievo.bg

Д-Р ИВАН ИВАНОВ
Кмет на община Севлиево



КООРДИНАТЕН РЕГИСТЪР

ГРАНИЧНИ ТОЧКИ НА СОЗ ПО ПОЯСИ
Каптиран разсеян извор "БЪРЗИ БРОД" - з-ще с. ГРАДНИЦА
общ. СЕВЛИЕВО

Координатна система "1970"

| No | X | Y | Пояс | |
|----|-------------|-------------|------|-----|
| 1 | 4671888.011 | 8639726.407 | I | |
| 2 | 4671970.573 | 8639651.786 | | |
| 3 | 4671996.800 | 8639654.884 | | |
| 4 | 4671998.987 | 8639725.833 | | |
| 10 | 4671907.722 | 8639799.267 | | |
| 11 | 4671907.503 | 8639798.560 | | |
| 12 | 4671903.323 | 8639791.442 | | |
| 13 | 4671900.026 | 8639788.231 | | |
| 14 | 4671898.315 | 8639782.712 | | |
| 15 | 4671901.605 | 8639780.731 | | |
| 16 | 4671906.011 | 8639774.271 | | |
| 17 | 4671906.120 | 8639770.931 | | |
| 18 | 4671904.550 | 8639766.060 | | |
| 19 | 4671900.401 | 8639763.231 | | |
| 20 | 4671897.745 | 8639760.442 | | |
| 21 | 4671896.620 | 8639755.571 | | |
| 22 | 4671896.722 | 8639749.942 | | |
| 23 | 4671894.745 | 8639745.962 | | |
| 24 | 4671889.315 | 8639741.810 | | |
| 25 | 4671888.980 | 8639737.161 | | |
| 26 | 4671889.659 | 8639730.079 | | |
| 27 | 4671888.010 | 8639651.790 | | II |
| 28 | 4672073.010 | 8639651.790 | | |
| 29 | 4672073.010 | 8639799.270 | | |
| 30 | 4671888.010 | 8639799.270 | | |
| 28 | 4672073.010 | 8639651.790 | | III |
| 29 | 4672073.010 | 8639799.270 | | |
| 31 | 4672160.010 | 8639799.270 | | |
| 32 | 4672160.010 | 8639651.790 | | |

Изпълнител : ЕТ "ИНТЕРФЕЙС" П. Казанлъклиев

Подпис :

Инж. П. Казанлъклиев




КОПИЕ ОТ КВС

САНИТАРНО - ОХРАНИТЕЛНА ЗОНА

Каптиран разсеян извор "БЪРЗИ БРОД"


Координатна с-ма "1970"

Област Габровска
Община Севлиево
Землище с.Градница

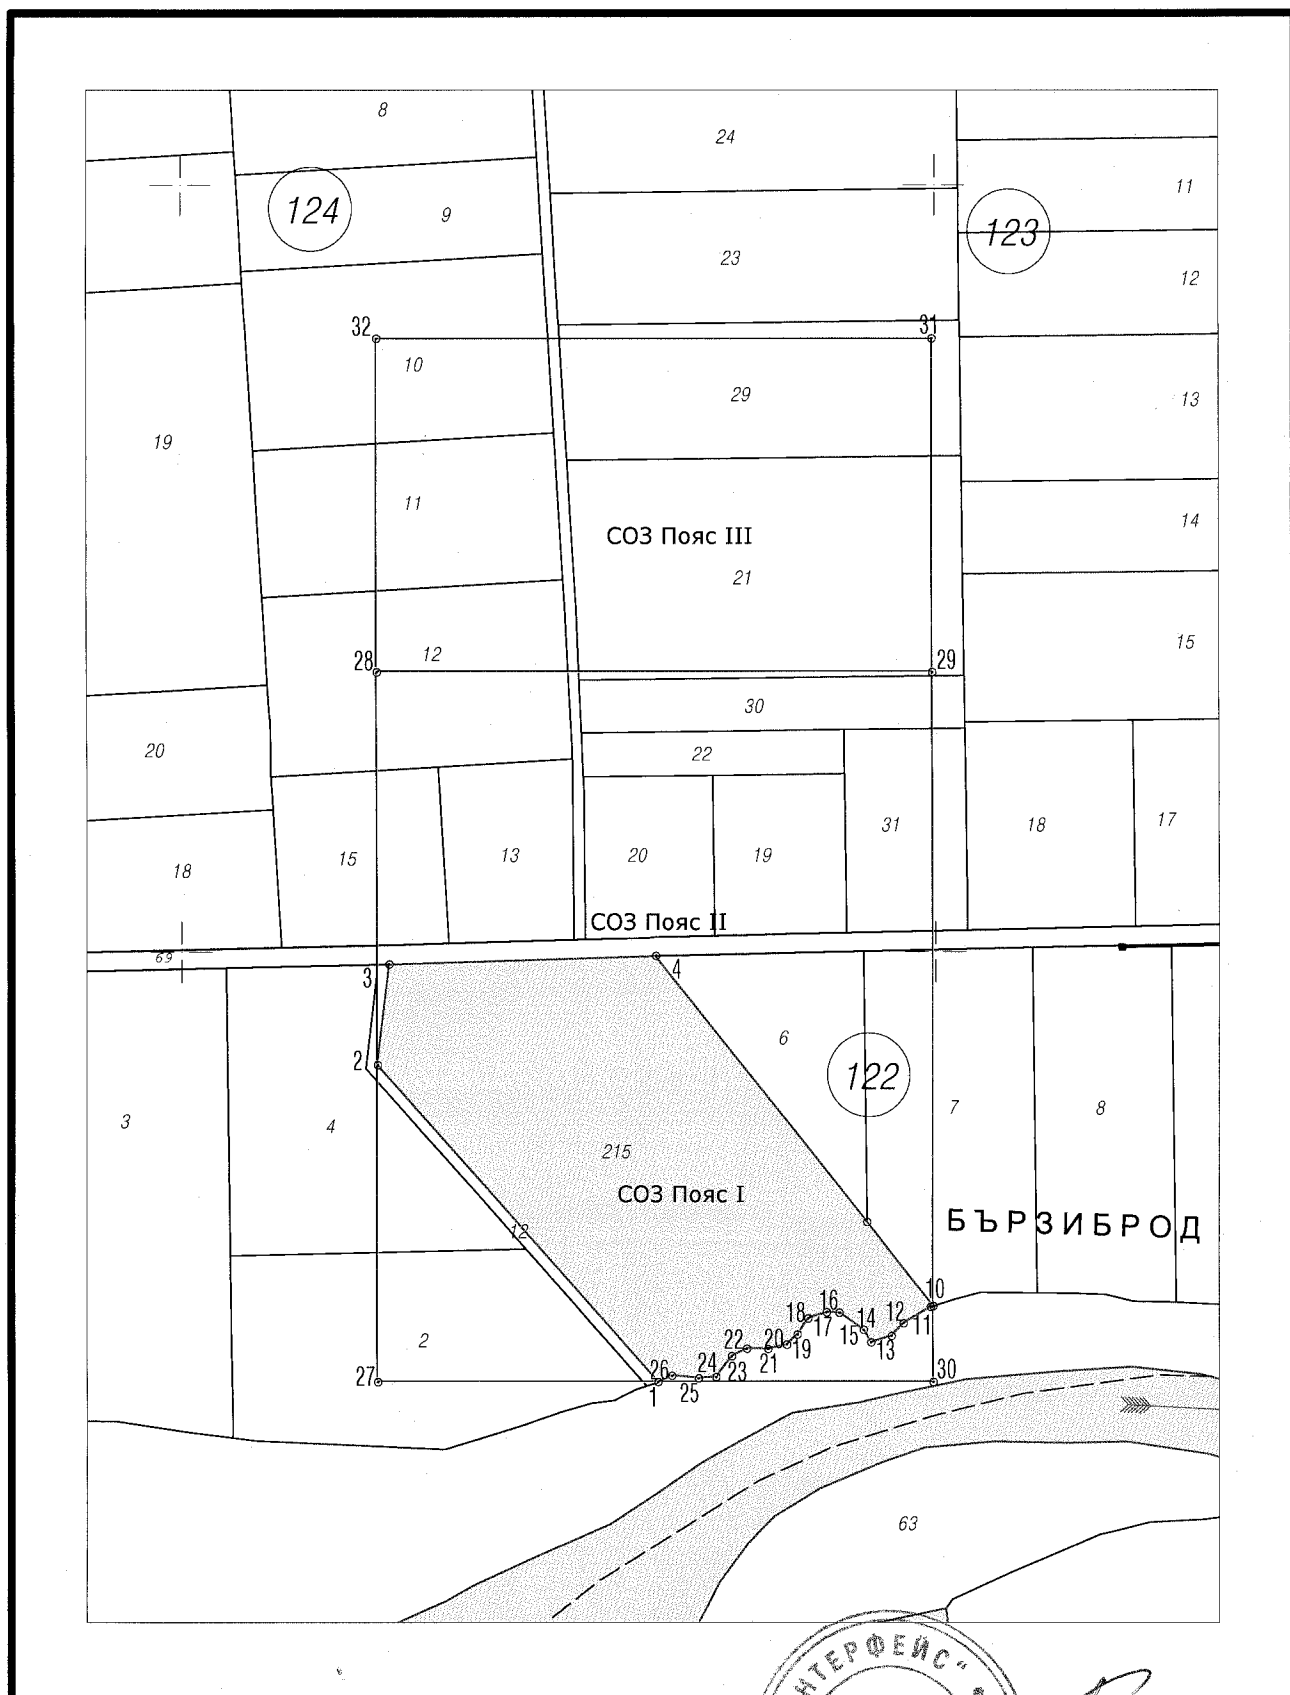

Ноември, 2010 г.

М 1 : 2000

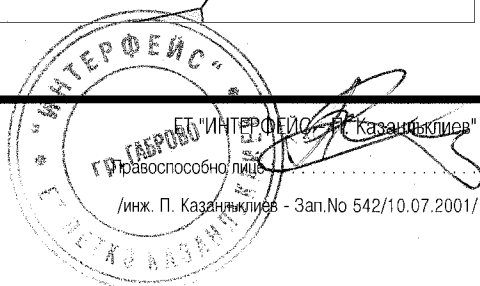


**СПИСЪК НА ИМОТИТЕ В ОБХВАТА НА СОЗ
Каптиран разсеян извор "Бързи брод" - 3-це с. Градница, общ. СЕВЛИЕВО**

| Имот | Собственик | Площ, дека | Вид територия | НТП | Вид собственост | Пояс I | Пояс II | Пояс III | Общо |
|--------|---------------------------------|------------|-----------------------------------|----------------|--------------------------|--------|---------|----------|-------|
| 000215 | ОБЩИНА СЕВЛИЕВО | 9.067 | За нуждите на селското стопанство | Извор каптиран | Общинска частна | 9.067 | | | 9.067 |
| 000069 | ОБЩИНА СЕВЛИЕВО | 9.631 | За нуждите на селското стопанство | Местен път | Общинска публична | | 0.733 | | 0.733 |
| 23102 | ОБЩИНА ГР. СЕВЛИЕВО | 17.825 | За нуждите на селското стопанство | Храсти | Стопанисвани от общината | | 0.744 | | 0.744 |
| 122002 | МАРИН ТОДОРОВ РАЧЕВ | 4.598 | За нуждите на селското стопанство | Нива | Частна | | 1.881 | | 1.881 |
| 122004 | ХРИСТО ВАСИЛЕВ МЮФТИЕВ | 3.800 | За нуждите на селското стопанство | Нива | Частна | | 0.874 | | 0.874 |
| 122006 | МЕТОДИ ЙОСИФОВ УЗУНОВ | 1.941 | За нуждите на селското стопанство | Нива | Частна | | 1.941 | | 1.941 |
| 122007 | ТАНДЕМ-В ООД | 3.900 | За нуждите на селското стопанство | Нива | Обществени организации | | 1.469 | | 1.469 |
| 122012 | ОБЩИНА СЕВЛИЕВО | 0.414 | За нуждите на селското стопанство | Полски път | Общинска публична | | 0.365 | | 0.365 |
| 123019 | ЛАЗАР ЛАЛЕВ КОСТОВ | 1.451 | За нуждите на селското стопанство | Нива | Частна | | 1.451 | | 1.451 |
| 123020 | МИХАИЛ БАНКОВ СОМЛЕВ | 1.451 | За нуждите на селското стопанство | Нива | Частна | | 1.451 | | 1.451 |
| 123021 | ПЕНКО КОСТОВ БЕЛОЕВ | 5.935 | За нуждите на селското стопанство | Нива | Частна | | 0.139 | 5.331 | 5.470 |
| 123022 | ЦВЯТКО ГАНЧЕВ ШАПРАТИЛОВ | 0.800 | За нуждите на селското стопанство | Нива | Частна | | 0.800 | | 0.800 |
| 123028 | ОБЩИНА СЕВЛИЕВО | 1.172 | За нуждите на селското стопанство | Полски път | Общинска публична | | 0.203 | 0.260 | 0.463 |
| 123029 | ИВАН ДАМЯНОВ ДИМИТРОВ | 3.730 | За нуждите на селското стопанство | Нива | Частна | | | 3.047 | 3.047 |
| 123030 | ТОДОР ИВАНОВ АТАНАСОВ | 1.400 | За нуждите на селското стопанство | Нива | Частна | | 1.283 | | 1.283 |
| 123031 | ХРИСТО КОЛЕВ ИВАНОВ НЕДЯЛКОВ | 1.700 | За нуждите на селското стопанство | Нива | Частна | | 1.232 | | 1.232 |
| 124010 | МАРИН МАРИНОВ БЕЛОЕВ | 3.750 | За нуждите на селското стопанство | Нива | Частна | | | 1.200 | 1.200 |
| 124011 | ПЕНКО ПЕТРОВ ПОПОВ | 3.081 | За нуждите на селското стопанство | Нива | Частна | | | 1.860 | 1.860 |

| Имот | Собственик | Площ, дка | Вид територия | НТП | Вид собственост | Пояс I | Пояс II | Пояс III | Общо |
|--------|----------------------|-----------|-----------------------------------|------|-----------------|--------|---------|----------|-------|
| 124012 | МАРИН ХРИСТОВ ЦОНКОВ | 3.725 | За нуждите на селското стопанство | Нива | Частна | | 1.234 | 1.132 | 2.366 |
| 124013 | КЪНА ИВАНОВА РАДКОВА | 1.610 | Храсти | Нива | Частна | | 1.610 | | 1.610 |
| 124015 | КОЛЪО СТОЯНОВ РАЧЕВ | 2.020 | За нуждите на селското стопанство | Нива | Частна | | 0.806 | | 0.806 |

Общо : 9.067 18.216 12.830 40.113

Изпълнител : ЕТ "ИНТЕРФЕЙС - П. Казанлъклияв"

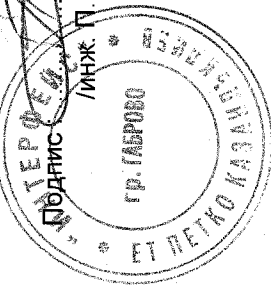

/ИМЖ П. Казанлъклияв/