

## ПРЕДЛОЖЕНИЕ

от Д-р Иван Годоров Иванов – Кмет на Община Севлиево

**1.12. Относно:** Одобряване на подробен устройствен план /ПУП/- парцеларен план /ПП/ за трасе на довеждащ провод на техническата инфраструктура – електропровод НН за захранване на производствен обект „Цех за производство на здравословни храни” в ПИ 125058 з землището на с. Горна Росица.

### Уважаеми общински съветници,

В Община Севлиево е постъпило заявление с вх. № У 3008.10/13.02.2013г. от „Вернада” ЕООД с искане за одобряване на подробен устройствен план – парцеларен план за трасе на електропровод ниско напрежение /НН/ за захранване на производствен обект „Цех за производство на здравословни храни” в ПИ 125058 в землището на с. Горна Росица.

С решение № 214 от 27.11.2012г. Общинският съвет Севлиево е дал предварително съгласие за преминаване на трасето на електропровода през имоти публична общинска собственост.

Проектното трасе е утвърдено с Решение № К-1 от 15.01.2013г. на Комисията по чл.17 от Закона за опазване на земеделските земи към Областна дирекция „Земеделие” гр. Габрово.

С протоколно решение № 4 от 20.02.2013г. – т.1, Общинският експертен съвет по устройство на територията е приел изготвения проект. Планът е съобщен на заинтересуваните лица по реда на чл. 128, ал. 1 от Закона за устройство на територията чрез обявление, публикувано в брой 42 от 10.05.2013г. на „Държавен вестник” и е изложен в стая 108 в сградата на Общината. В определения от закона едномесечен срок в Община Севлиево няма постъпили възражения по така предложеното трасе.

Съгласно чл. 129, ал. 1 от Закона за устройство на територията подробните устройствени планове за линейни обекти на техническата инфраструктура се одобряват с решение на съответния общински съвет.

Предвид гореизложеното предлагам на Общинския съвет гр. Севлиево да вземе следното

### РЕШЕНИЕ:

На основание чл. 21, ал.1, т.11 от Закона за местното самоуправление и местната администрация и чл.129 ал.1 от ЗУТ, във връзка с чл. 28, ал. 1 и ал. 2 от Правилника за прилагане на закона за опазване на земеделските земи и чл. 110, ал.1, т. 5 от Закона за устройство на територията Общинският съвет – Севлиево **ОДОБРЯВА** подробен устройствен план – парцеларен план за трасе на довеждащ провод - електропровод НН за захранване на производствен обект „Цех за производство на здравословни храни” в ПИ 125058 з землището на с. Горна Росица.

Трасето на електропровода преминава през: ПИ 137045, 125070 и 125071 – пасища, мери на община Севлиево, ПИ 137054 – пасище, мера – частна собственост, общински пътища ПИ 000096 и ПИ 000099 с обща проектна дължина 108.22 м. и сервитути по 2,00 м. спрямо оста на трасето.


Неразделна част от настоящото решение е ПУП – парцеларен план /ПП/ с нанесено с червен цвят трасе на електропровода и отразени сервитути.

К М Е Т :

  
/д-р Иван Иванов/

Легенда

Проектно трасе кабел НН  
 Сервитютна зона

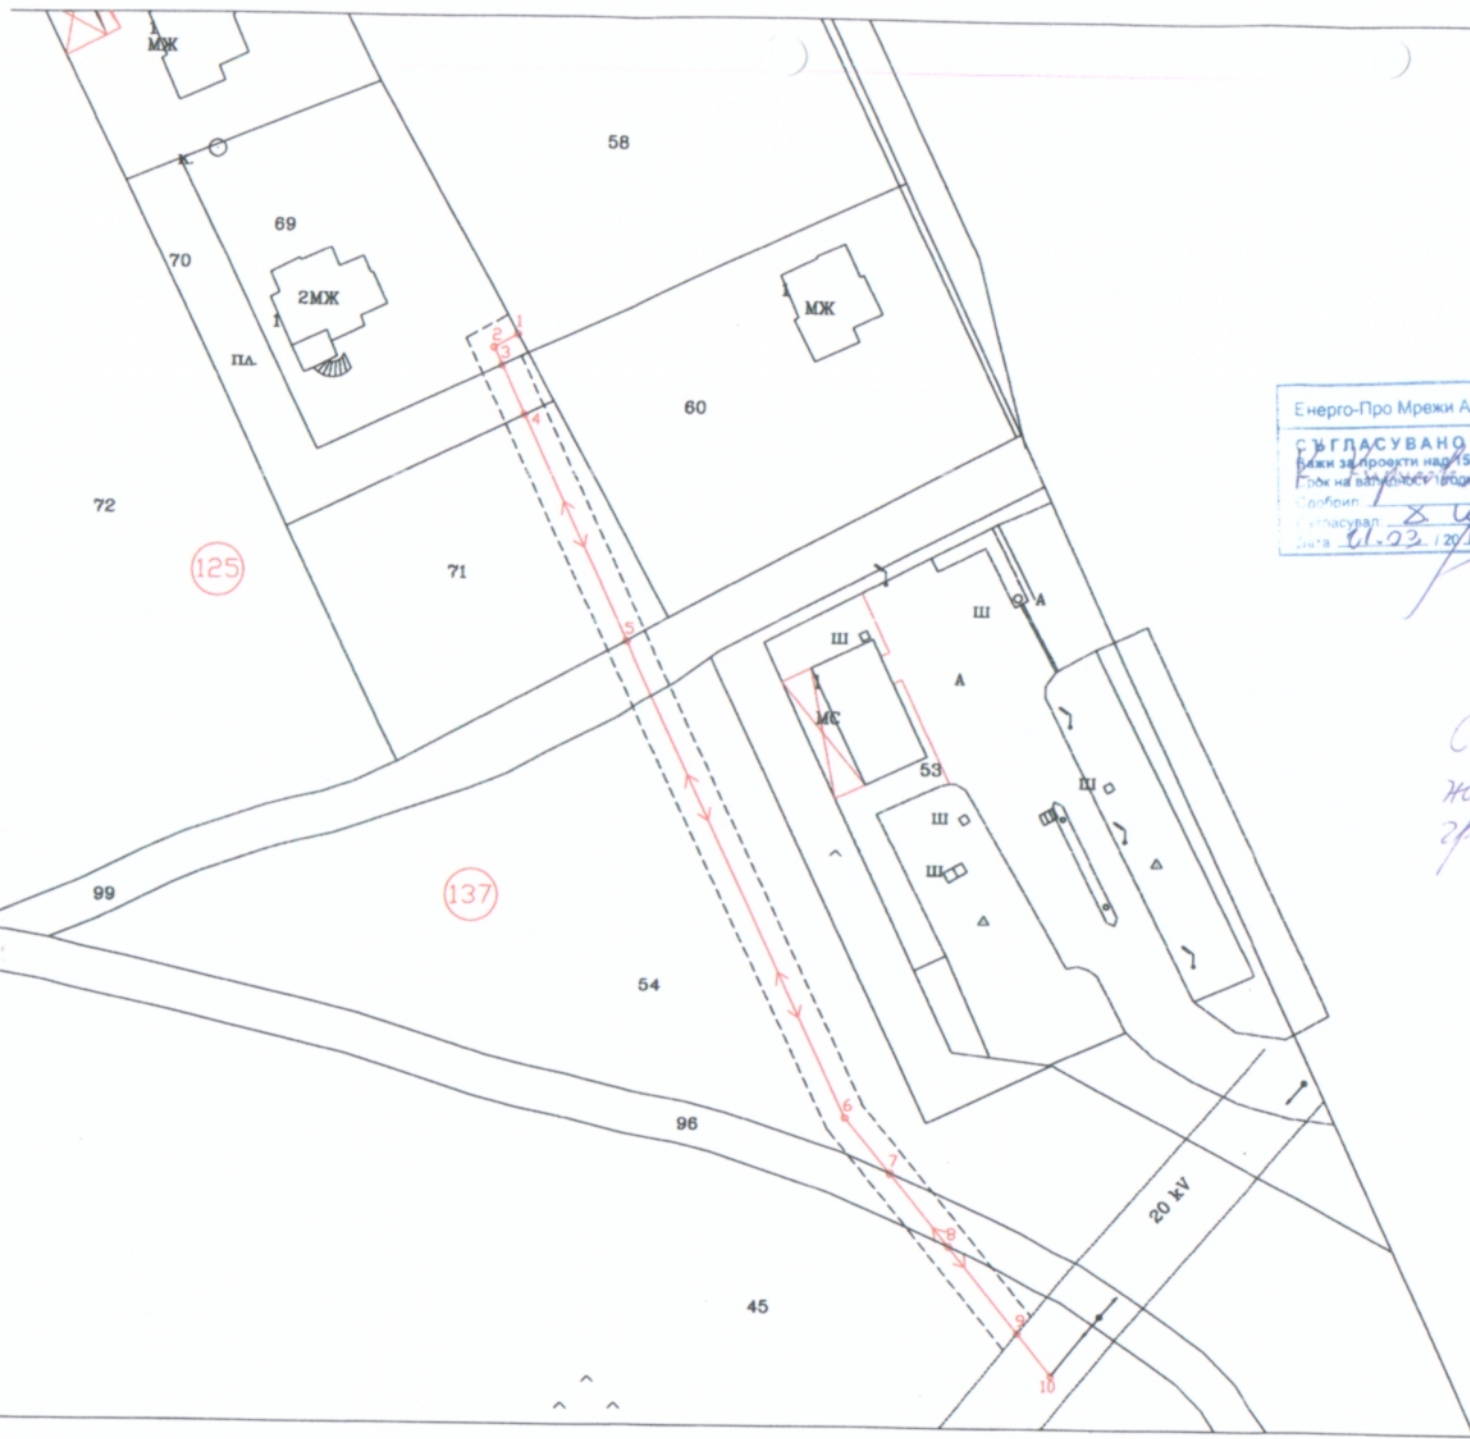

Енерго-Про Мрежи АД  
 СЪГЛАСУВАНО  
 Вижки за проекти над 15KV  
 Проект на въздушен кабел  
 Сподобен: *Б. Василев*  
 Съгласувал: *Б. Василев*  
 Дата: 11.03.2012г.

ОД "З" - Габрово  
 Комисия по чл. 17 ал 1 от 303З  
 с решение № *15.01.2013*  
 се утвърждава трасе на кабел НН  
 проектирано на обект. *Цех за производство на здравословни храни*  
 в ПИ *125058*  
 в з-щ Г. Росица, Община Севлиево

КАМАРА НА ИНЖЕНЕРИТЕ В  
 ИНВЕСТИЦИОННОТО ПРОЕКТИРАНЕ  
 Регистрация № 0022054  
 инж. БОРЯНА  
 ВАСИЛЕВА  
 ВЪЛБВА  
 20.02.2013г.

Съгласува  
 жогелник ВСЗ  
 гр. Севлиево  
 М.09.2012

КАМАРА НА ИНЖЕНЕРИТЕ В  
 ИНВЕСТИЦИОННОТО ПРОЕКТИРАНЕ  
 Регистрационен № 0022054  
 инж. БОРЯНА  
 ВАСИЛЕВА  
 ВЪЛБВА  
 ОГРАНИЧЕНА  
 ПРОЕКТИРНА ПРАВОСПОСОБНОСТ

КАМАРА НА ИНЖЕНЕРИТЕ В  
 ИНВЕСТИЦИОННОТО ПРОЕКТИРАНЕ  
 Регистрационен № 05775  
 инж. МИЛЧО  
 МИЛЧЕВ  
 ПЪЛНА ПРОЕКТИРНА ПРАВОСПОСОБНОСТ

Възложител:	"ВЕРНАДА" ЕООД, с.Г.Росица Община Севлиево		
Обект:	Схема на щипките по трасе мрежа НН, ПУП-ПП за обект: Цех за производство на здравословни храни в ПИ 125058, з-ще Г.Росица, Община Севлиево		
Чертех:	1/1	Име	Подпис
2012г.	Проектант:	инж. М. Милчев	<i>М. Милчев</i>
СД"АРТИКА- ИВАНОВ И СИЕ"			