



ОБЩИНА СЕВЛИЕВО

ОБЯВЛЕНИЕ

Във връзка с разпоредбите на чл.39, ал.1, т.2 и ал.2 от НАРЕДБА № 3 от 16.10.2000 г. за условията и реда за проучване, проектиране, утвърждаване и експлоатация на санитарно-охранителните зони около водоизточниците и съоръженията за питейно-битово водоснабдяване и около водоизточниците на минерални води, използвани за лечебни, профилактични, питейни и хигиенни нужди, днес 02.07.2013 г., **ОБЩИНА СЕВЛИЕВО** публично обявява:


Проект за СОЗ около каптаж „Валевци 2” в землището на с. Стоките, използвани за питейно-битово водоснабдяване на с. Стоките, община Севлиево.

Лицата, чиито имоти попадат в границите на СОЗ (санитарно-охранителната зона), с охранителни режими в пояси II и III могат да се запознаят с проектите, които са на разположение в сградата на община Севлиево, стая 214.

В едномесечен срок от датата на настоящето обявление, всички заинтересовани лица могат да възразят или предложат рационални решения, гарантиращи обществените интереси и тези на заявителя в община Севлиево на адрес:

Община Севлиево, всеки работен ден от 8.00 до 17.00 ч. на пл. „Свобода” № 1, гр.Севлиево, или на тел.: 0675 396 121, факс: 3 27 73, e-mail: sevlievo@sevlievo.bg


Д-Р ИВАН ИВАНОВ
Кмет на община Севлиево

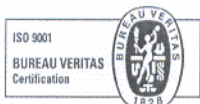

КОПИЕ ОТ КВС
САНИТАРНО - ОХРАНИТЕЛНА ЗОНА
Каптаж "Валевци - 2"

Област ГАБРОВО
Община СЕВЛИЕВО
Землище с. СТОКИТЕ

Координатна с-ма "1970"

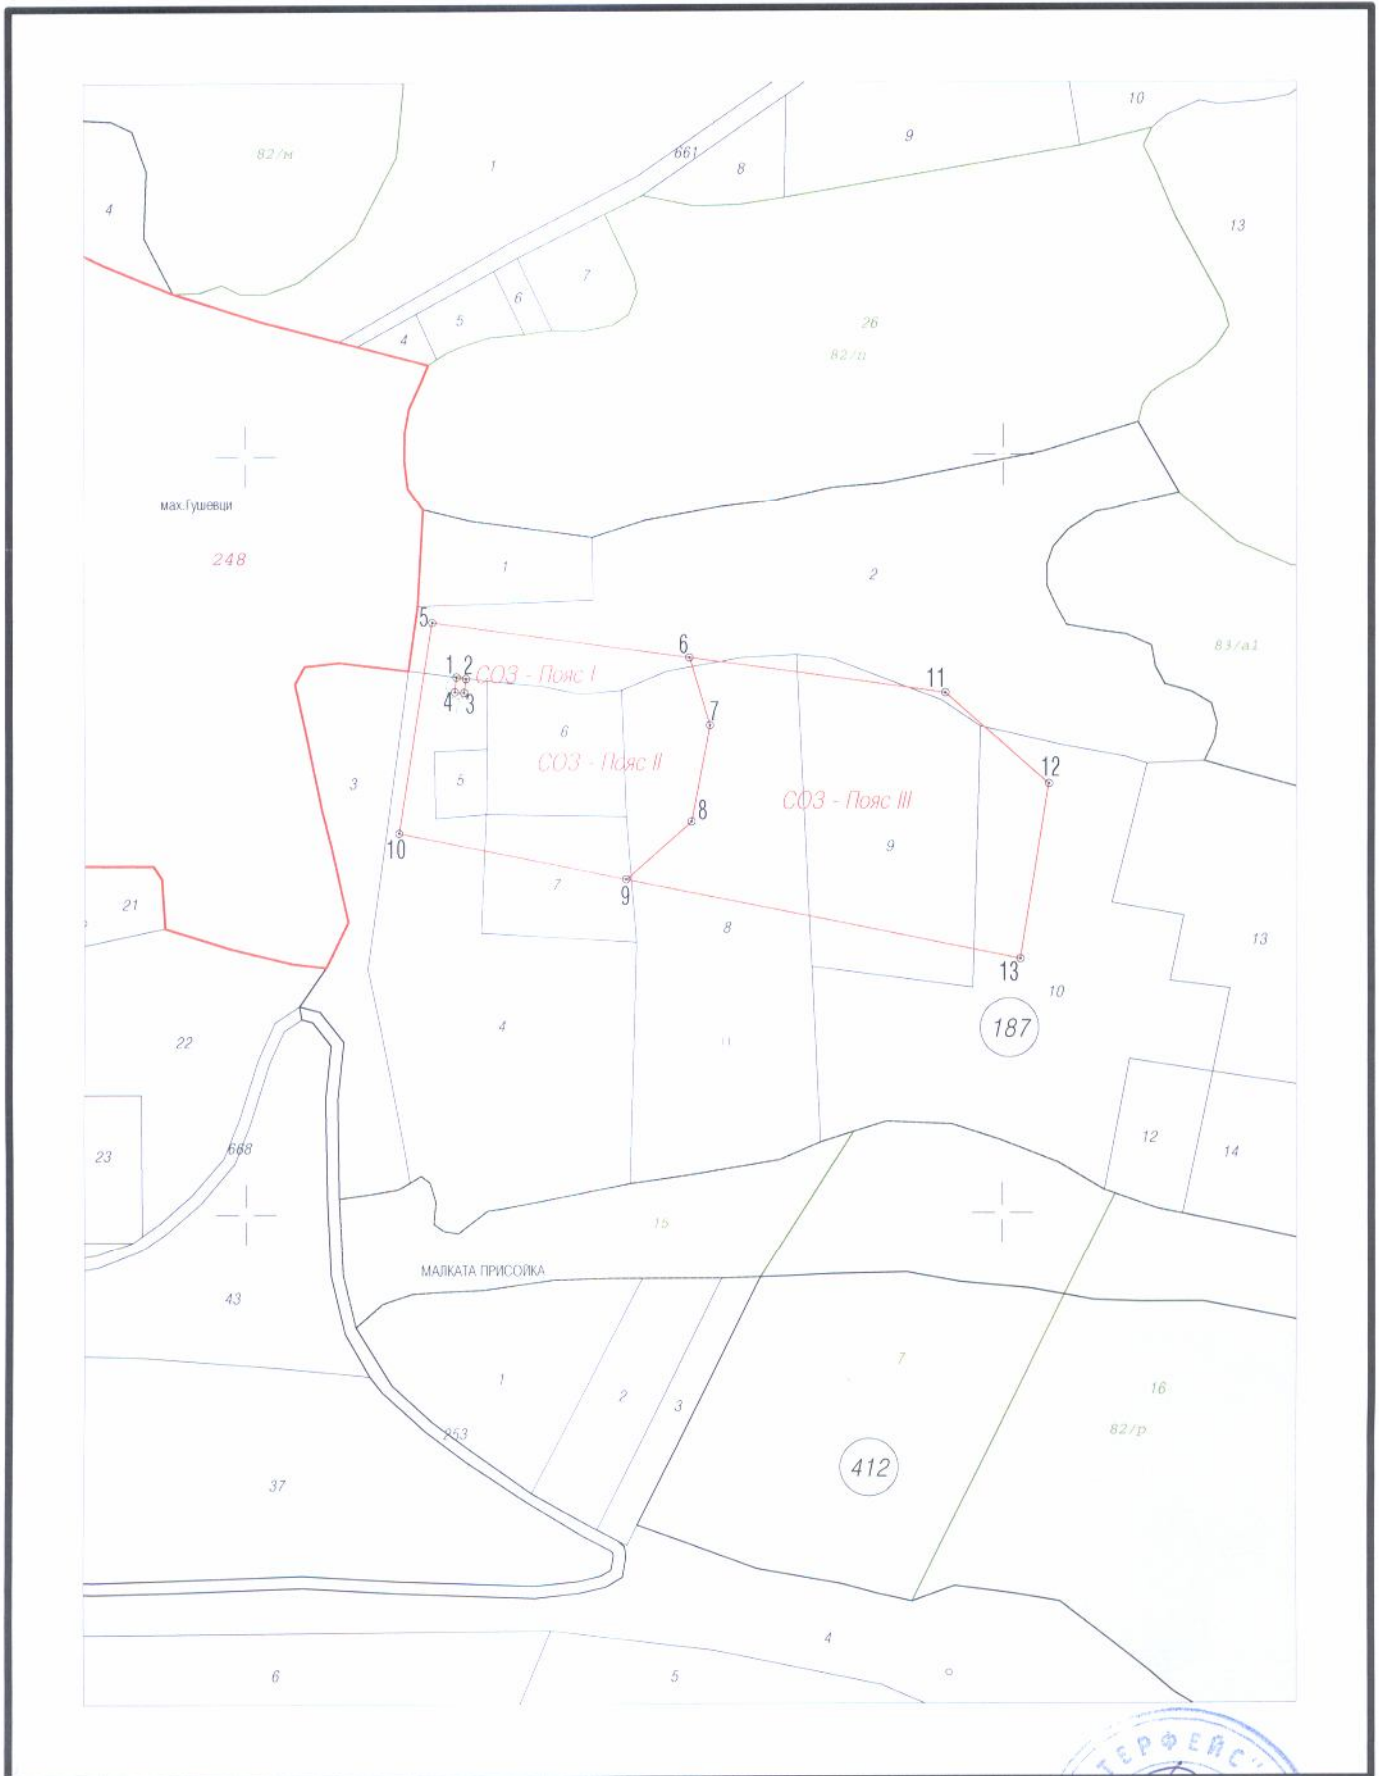

Ноември, 2012 г.

М 1 : 2500

Изработил: ЕТ "ИНТЕРФЕЙС" - П. Казанлъклиев
Правоспособно лице
/инж. П. Казанлъклиев - Зап. No 542/10.07.2001г./



КООРДИНАТЕН РЕГИСТЪР

ГРАНИЧНИ ТОЧКИ НА СОЗ ПО ПОЯСИ
Каптаж "Валевци - 2" - з-ще с. СТОКИТЕ, общ. СЕВЛИЕВО

Координатна система "1970"

№	X	Y	Пояс
1	4658176.585	8652069.631	I
2	4658176.129	8652072.787	
3	4658171.566	8652072.138	
4	4658171.818	8652069.082	
5	4658194.871	8652061.568	II
6	4658182.991	8652146.593	
7	4658160.720	8652153.430	
8	4658129.357	8652147.335	
9	4658110.288	8652125.756	
10	4658125.715	8652050.593	
6	4658182.991	8652146.593	III
7	4658160.720	8652153.430	
8	4658129.357	8652147.335	
9	4658110.288	8652125.756	
11	4658171.190	8652231.067	
12	4658141.450	8652265.212	
13	4658083.549	8652255.860	

Изпълнител : ЕТ "ИНТЕРФЕЙС - П. Казанлъклиев"

Подпис :
/инж. П. Казанлъклиев/



**СПИСЪК НА ИМОТИТЕ В ОБХВАТА НА СОЗ
Каптаж "Валеvци - 2" - з-ще на с. СТОКИТЕ, общ. СЕВЛИЕВО**

Имот	Собственик	Площ, дка	Вид територия	НТП	Вид собственост	Пояс I	Пояс II	Пояс III	Общо
187002	ЗЕМИ ПО ЧЛ.19 - ОБЩИНА СЕВЛИЕВО	14.060	За нуждите на селското стопанство	Използвана естествена ливада	Стопанисвани от общината		1.240	0.058	1.298
187004	ЗЕМИ ПО ЧЛ.19 - ОБЩИНА СЕВЛИЕВО	9.396	За нуждите на селското стопанство	Използвана естествена ливада	Стопанисвани от общината	0.015	0.977		0.992
187005	КОЛЪО ПЕТКОВ ВАЛЕВСКИ	0.368	За нуждите на селското стопанство	Използвана естествена ливада	Частна		0.368		0.368
187006	ЗЕМИ ПО ЧЛ.19 - ОБЩИНА СЕВЛИЕВО	1.878	За нуждите на селското стопанство	Използвана естествена ливада	Стопанисвани от общината		1.878		1.878
187007	ИВАН ДИМИТРОВ ГУШЕВСКИ	1.975	За нуждите на селското стопанство	Използвана естествена ливада	Частна		0.778	0.001	0.779
187008	ИВАН ТИХОВ ЛАЛЕВ	9.768	За нуждите на селското стопанство	Използвана естествена ливада	Частна		1.403	2.971	4.374
187009	РАДКА ПЕТРОВА ГУТЕВА, ПЕНКА ПЕТРОВА ГЕОРГИЕВА	5.515	За нуждите на селското стопанство	Използвана естествена ливада	Частна			4.582	4.582
187010	ЗЕМИ ПО ЧЛ.19 - ОБЩИНА СЕВЛИЕВО	10.602	За нуждите на селското стопанство	Използвана естествена ливада	Стопанисвани от общината			1.318	1.318

Общо : 0.015 6.644 8.930 15.589 дка

Изпълнител : ЕТ "ИНТЕРФЕЙС - П. Казанлъклиев"

Подпис :
/инж. П. Казанлъклиев/

