

ДО ОБЩИНСКИ СЪВЕТ
СЕВЛИЕВО

ПРЕДЛОЖЕНИЕ
от Д-Р ИВАН ТОДОРОВ ИВАНОВ – КМЕТ НА ОБЩИНА СЕВЛИЕВО

1.18. | ОТНОСНО: Одобряване на подробен устройствен план – парцеларен план за трасета на подземен кабел за външно електрозахранване и на водопровод до ПИ 122070 в местност „Христова орница“ в землището на с. Стоките

УВАЖАЕМИ ДАМИ И ГОСПОДА ОБЩИНСКИ СЪВЕТНИЦИ,

В Община Севлиево е постъпило заявление с вх. № У 3008.1/13.01.2013г. от Цветелина Недялкова Недялкова с искане за одобряване на подробни устройствени планове – план за застрояване за ПИ 122070 в местност „Христова орница“ в землището на с. Стоките във връзка с промяна предназначението на земеделска земя за неземеделски нужди за изграждане на жилищна сграда и парцеларен план за трасета на подземен кабел за външно електrozахранване и на водопровод до същия имот. Изработването на плановете е разрешено със заповед № 346/27.04.2011г. на Кмета на Община Севлиево. С решение № К-2 от 07.03.2013г. на Комисията по чл. 17, ал.1, т.1 от Закона за земеделските земи при Областна дирекция „Земеделие“ - Габрово е утвърдена площадка за изграждане на обект „Жилищна сграда“ в ПИ 122070 в местност „Христова орница“ в землището на с. Стоките и са утвърдени трасета на подземен кабел за външно електrozахранване и на водопровод до имота.

Подробните устройствени планове – план за застрояване за ПИ 122070 в местност „Христова орница“ в землището на с. Стоките и парцеларен план за трасе на подземен кабел за външно електrozахранване и на водопровод до имота са приети от Общинския експертен съвет по устройство на територията съгласно протокол № 7 от 17.04.2013г. Парцеларният план е съобщен на заинтересуваните лица по реда на чл. 128, ал. 1 от Закона за устройство на територията чрез обявление, публикувано в брой 47 от 28.05.2013г. на „Държавен вестник“ и е изложен в стая 108 в сградата на Общината. В определения от закона единомесечен срок в Община Севлиево няма постъпили възражения по така предложените трасета.

Съгласно чл. 129, ал. 1 от Закона за устройство на територията подробните устройствени планове за линейни обекти на техническата инфраструктура се одобряват с решение на съответния общински съвет.

Предвид гореизложеното предлагам на Общинския съвет гр. Севлиево да вземе следното

РЕШЕНИЕ:

На основание чл. 21, ал.1, т. 11 от Закона за местното самоуправление и местната администрация и чл. 129, ал.1 от Закона за устройство на територията, във връзка с чл. 28, ал. 1 и ал. 2 от Правилника за прилагане на закона за опазване на земеделските земи и чл. 109, ал.1, т. 3 от Закона за устройство на територията Общинският съвет – Севлиево **ОДОБРЯВА** подробен устройствен план – парцеларен план за трасе на на подземен кабел за външно електrozахранване и на водопровод до ПИ 122070 в местност „Христова орница“ в землището на с. Стоките.

Трасето на кабела за електrozахранване започва от съществуващ стълб ниско напрежение в строителните граници на с. Селище, преминава през ПИ 000106, представляващ местен път, през ПИ 122058 и достига до ПИ 122070. Дължината на трасето

е 110,65 м. Сервитутната зона на кабела представлява ивица с ширина 4,00м, разположена симетрично спрямо оста на трасето по цялата му дължина.

Трасето на проектния водопровод започва от съществуващ водопровод в строителните граници на с. Селище, преминава през ПИ 000106, представляващ местен път, през ПИ 122058 и достига до ПИ 122070.. Дължината на трасето е 54,23 м. Сервитутната зона на водопровода е ивица с ширина 6,00м, разположена симетрично спрямо оста на трасето по цялата му дължина.

Неразделна част от настоящото решение е одобреният парцеларен план за трасета на подземен кабел за външно електрозахранване и на водопровод до ПИ 122070 в местност „Христова орница” в землището на с. Стоките.

КМЕТ:


/ д-р ИВАН ИВАНОВ/

архМЦ


ПУП - ПАРЦЕЛАРЕН ПЛАН

Трасета на подземно ел. захранване и на водопровод до ПИ 69417.122.070 - мест. "ХРИСТОВА ОРНИЦА"

Координатна система 1970г.

Височинна система Балтийска

ЕКАТТЕ 69417 - з-ще с. Стоките, общ. Севлиево, обл. Габрово

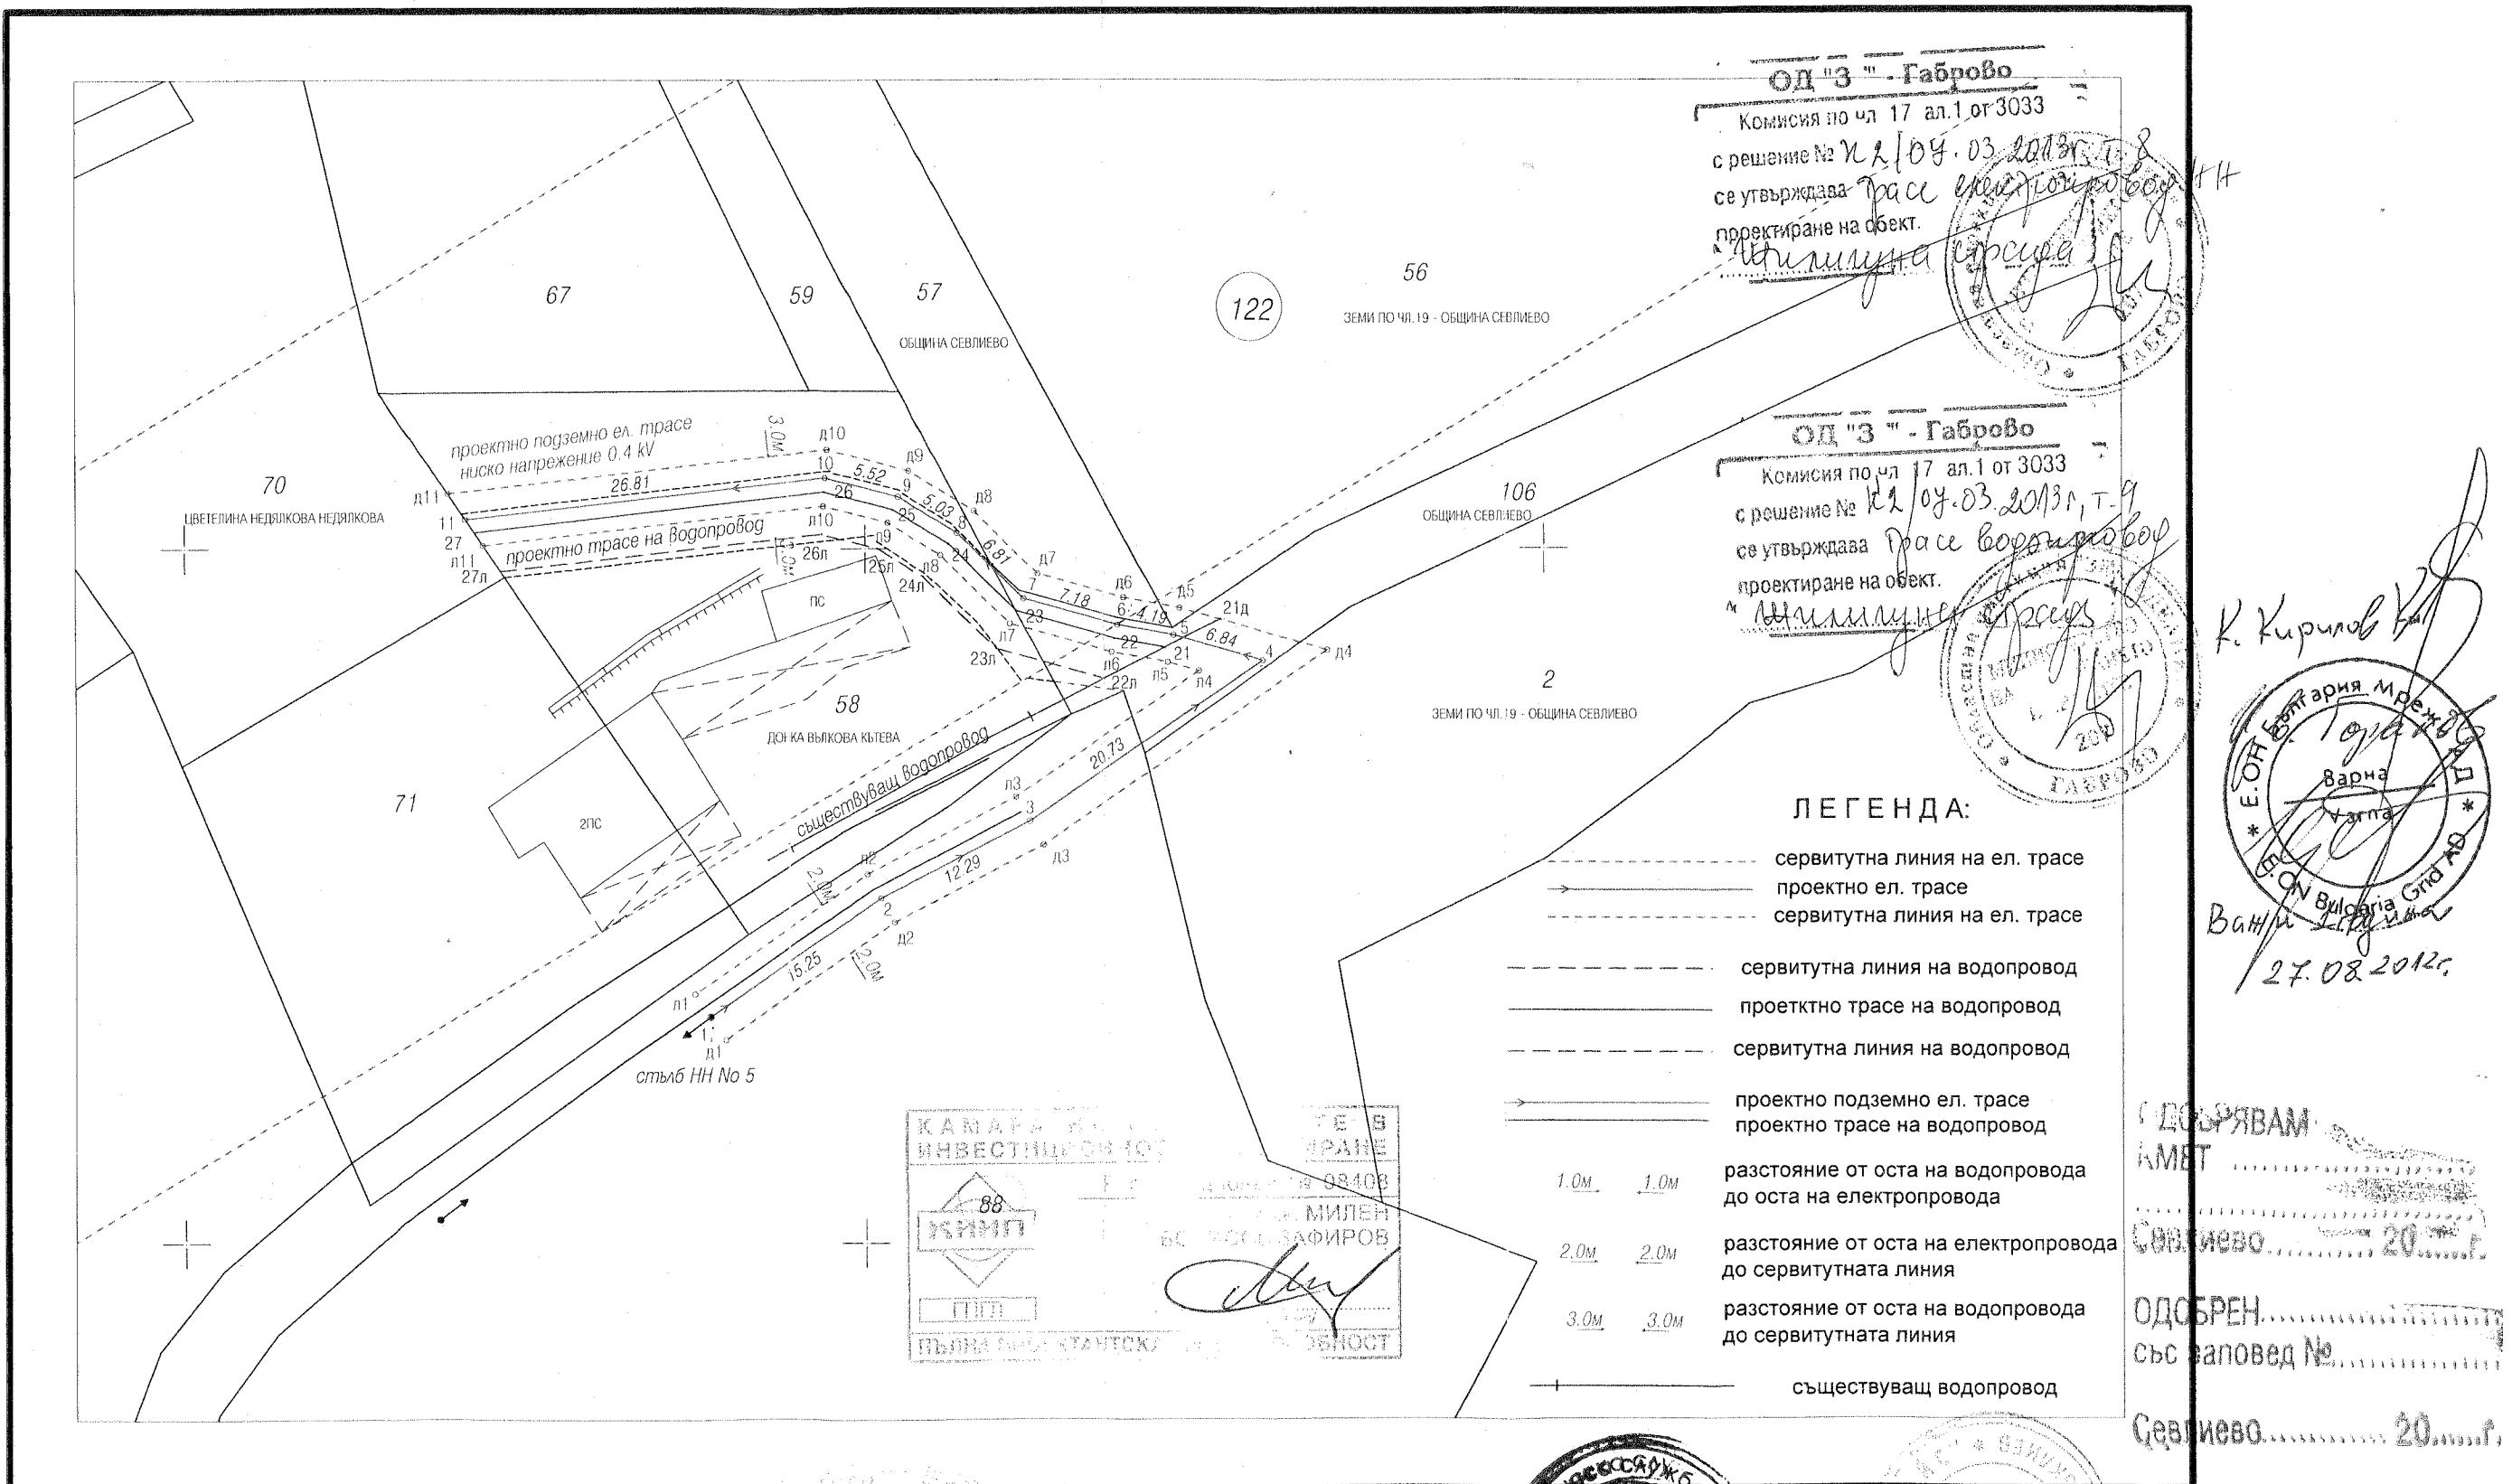

08.2012г.

M 1: 500

Изпълнител: ЕТ "ИНТЕРФЕЙС" Р. Казанъклиев
доместично лице:
Факс:
Зап.№542/10.07.01 на АК/

Севлиево
17.08.2012г.