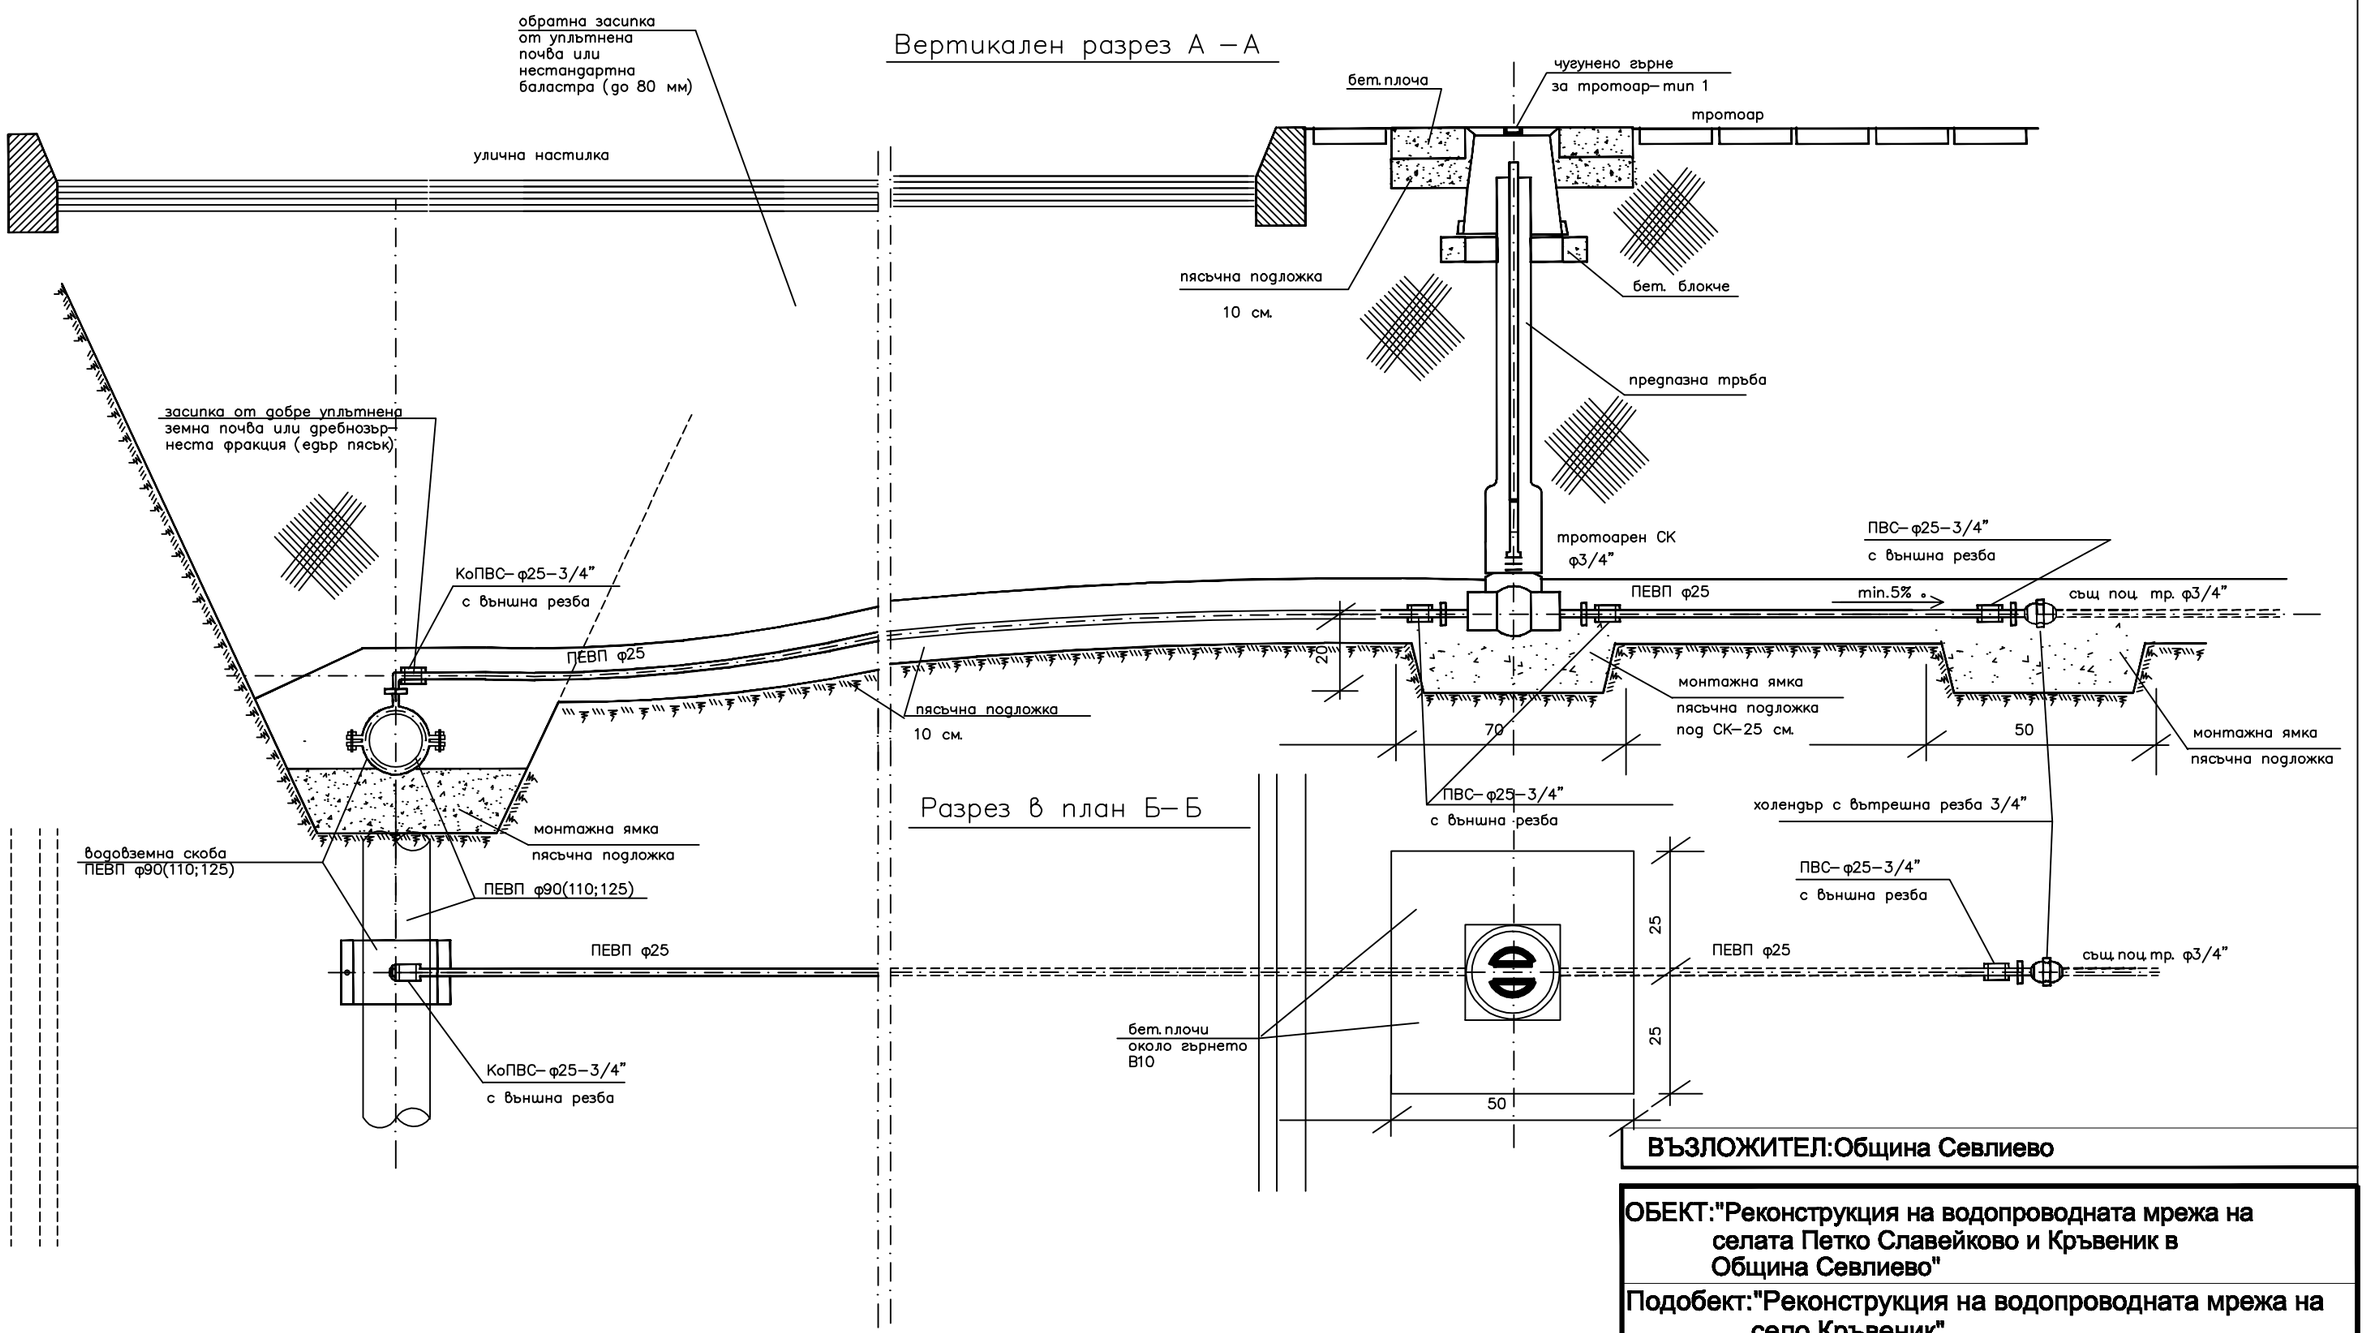

СГРАДНИ ОТКЛОНЕНИЯ – СВЪРЗВАНЕ ОТГОРЕ

ВЪЗЛОЖИТЕЛ:Община Севлиево

ОБЕКТ:"Реконструкция на водопроводната мрежа на селата Петко Славейково и Кръвеник в Община Севлиево"

Подобект:"Реконструкция на водопроводната мрежа на село Кръвеник"

чертеж	Сградно водопроводно отклонение
проектант	инж. Григор Петров

фаза:РП

част:ВиК

М 1:20

чертеж №13