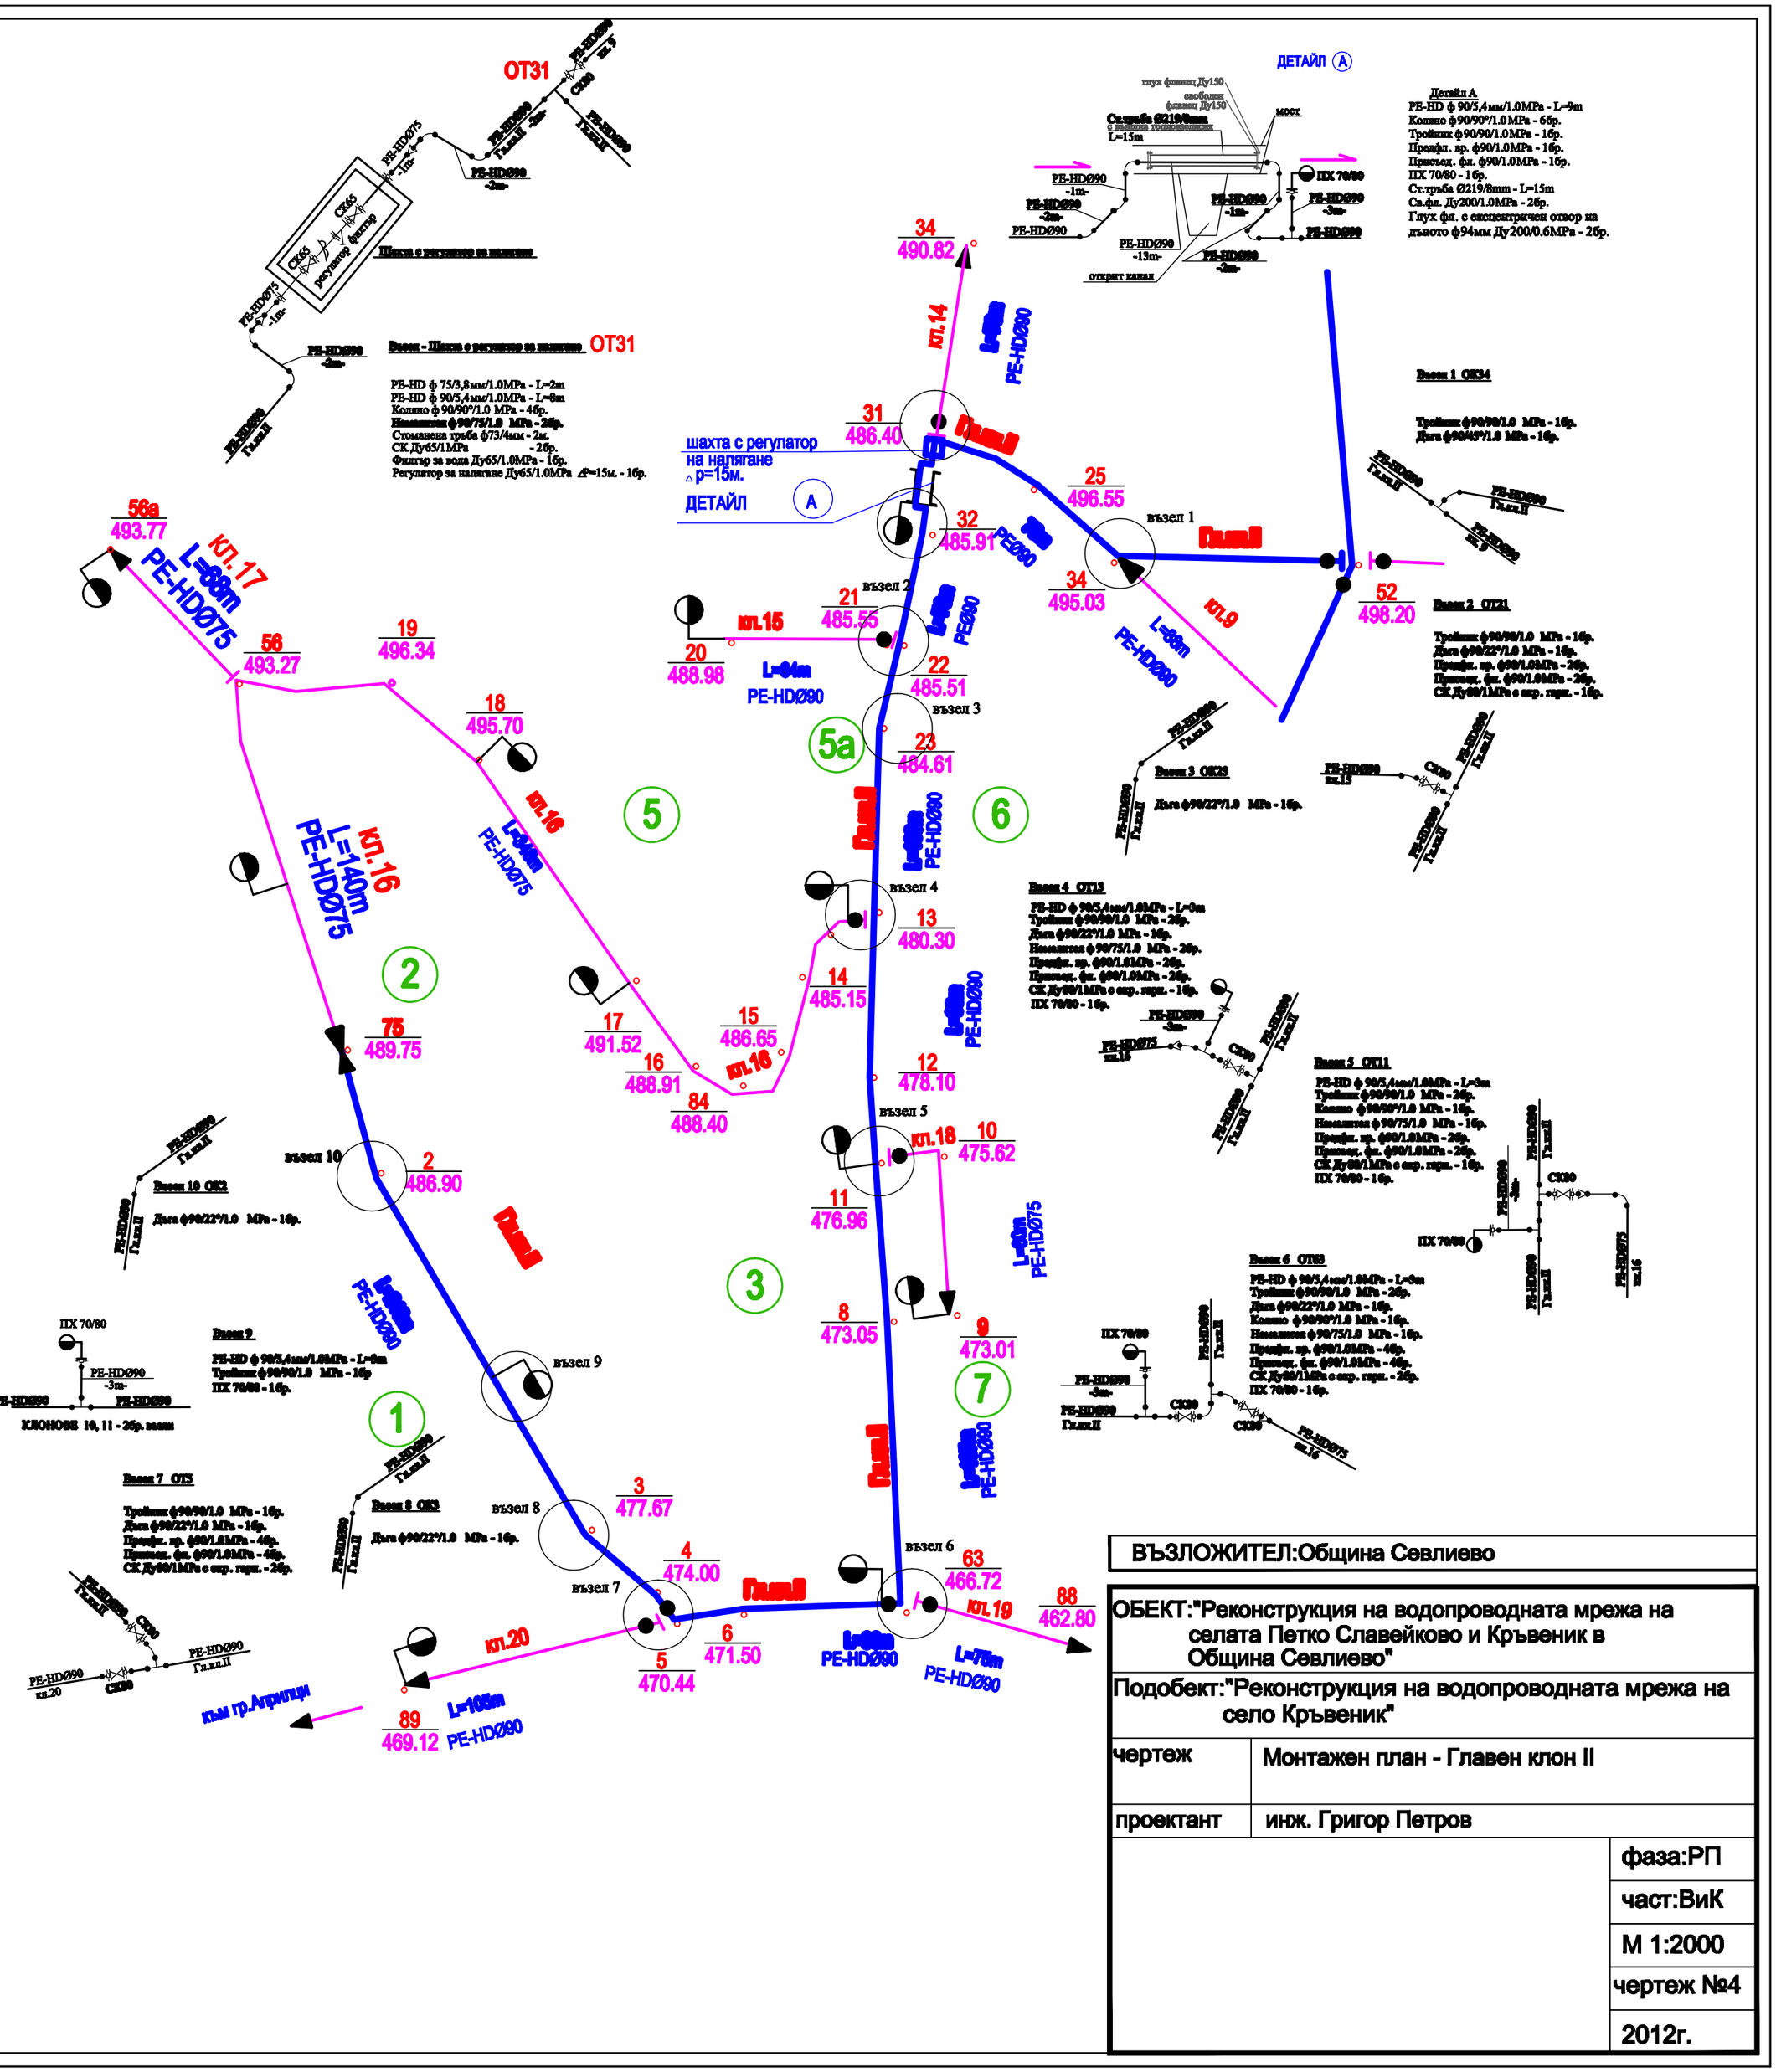

ВЪЗЛОЖИТЕЛ:Община Севлиево	
ОБЕКТ:"Реконструкция на водопроводната мрежа на селата Петко Славейково и Кръвеник в Община Севлиево"	
Подобект:"Реконструкция на водопроводната мрежа на село Кръвеник"	
чертеж	Монтажен план - Главен клон II
проектант	инж. Григор Петров
	фаза:РП
	част:ВиК
	М 1:2000
	чертеж №4
	2012г.