


**СТРУКТУРА НА  
РЕКОНСТРУКЦИЯ  
НА ВОДОВОДНАТА МРЕЖА  
НА СЕЛО КРЪВЕНИК**

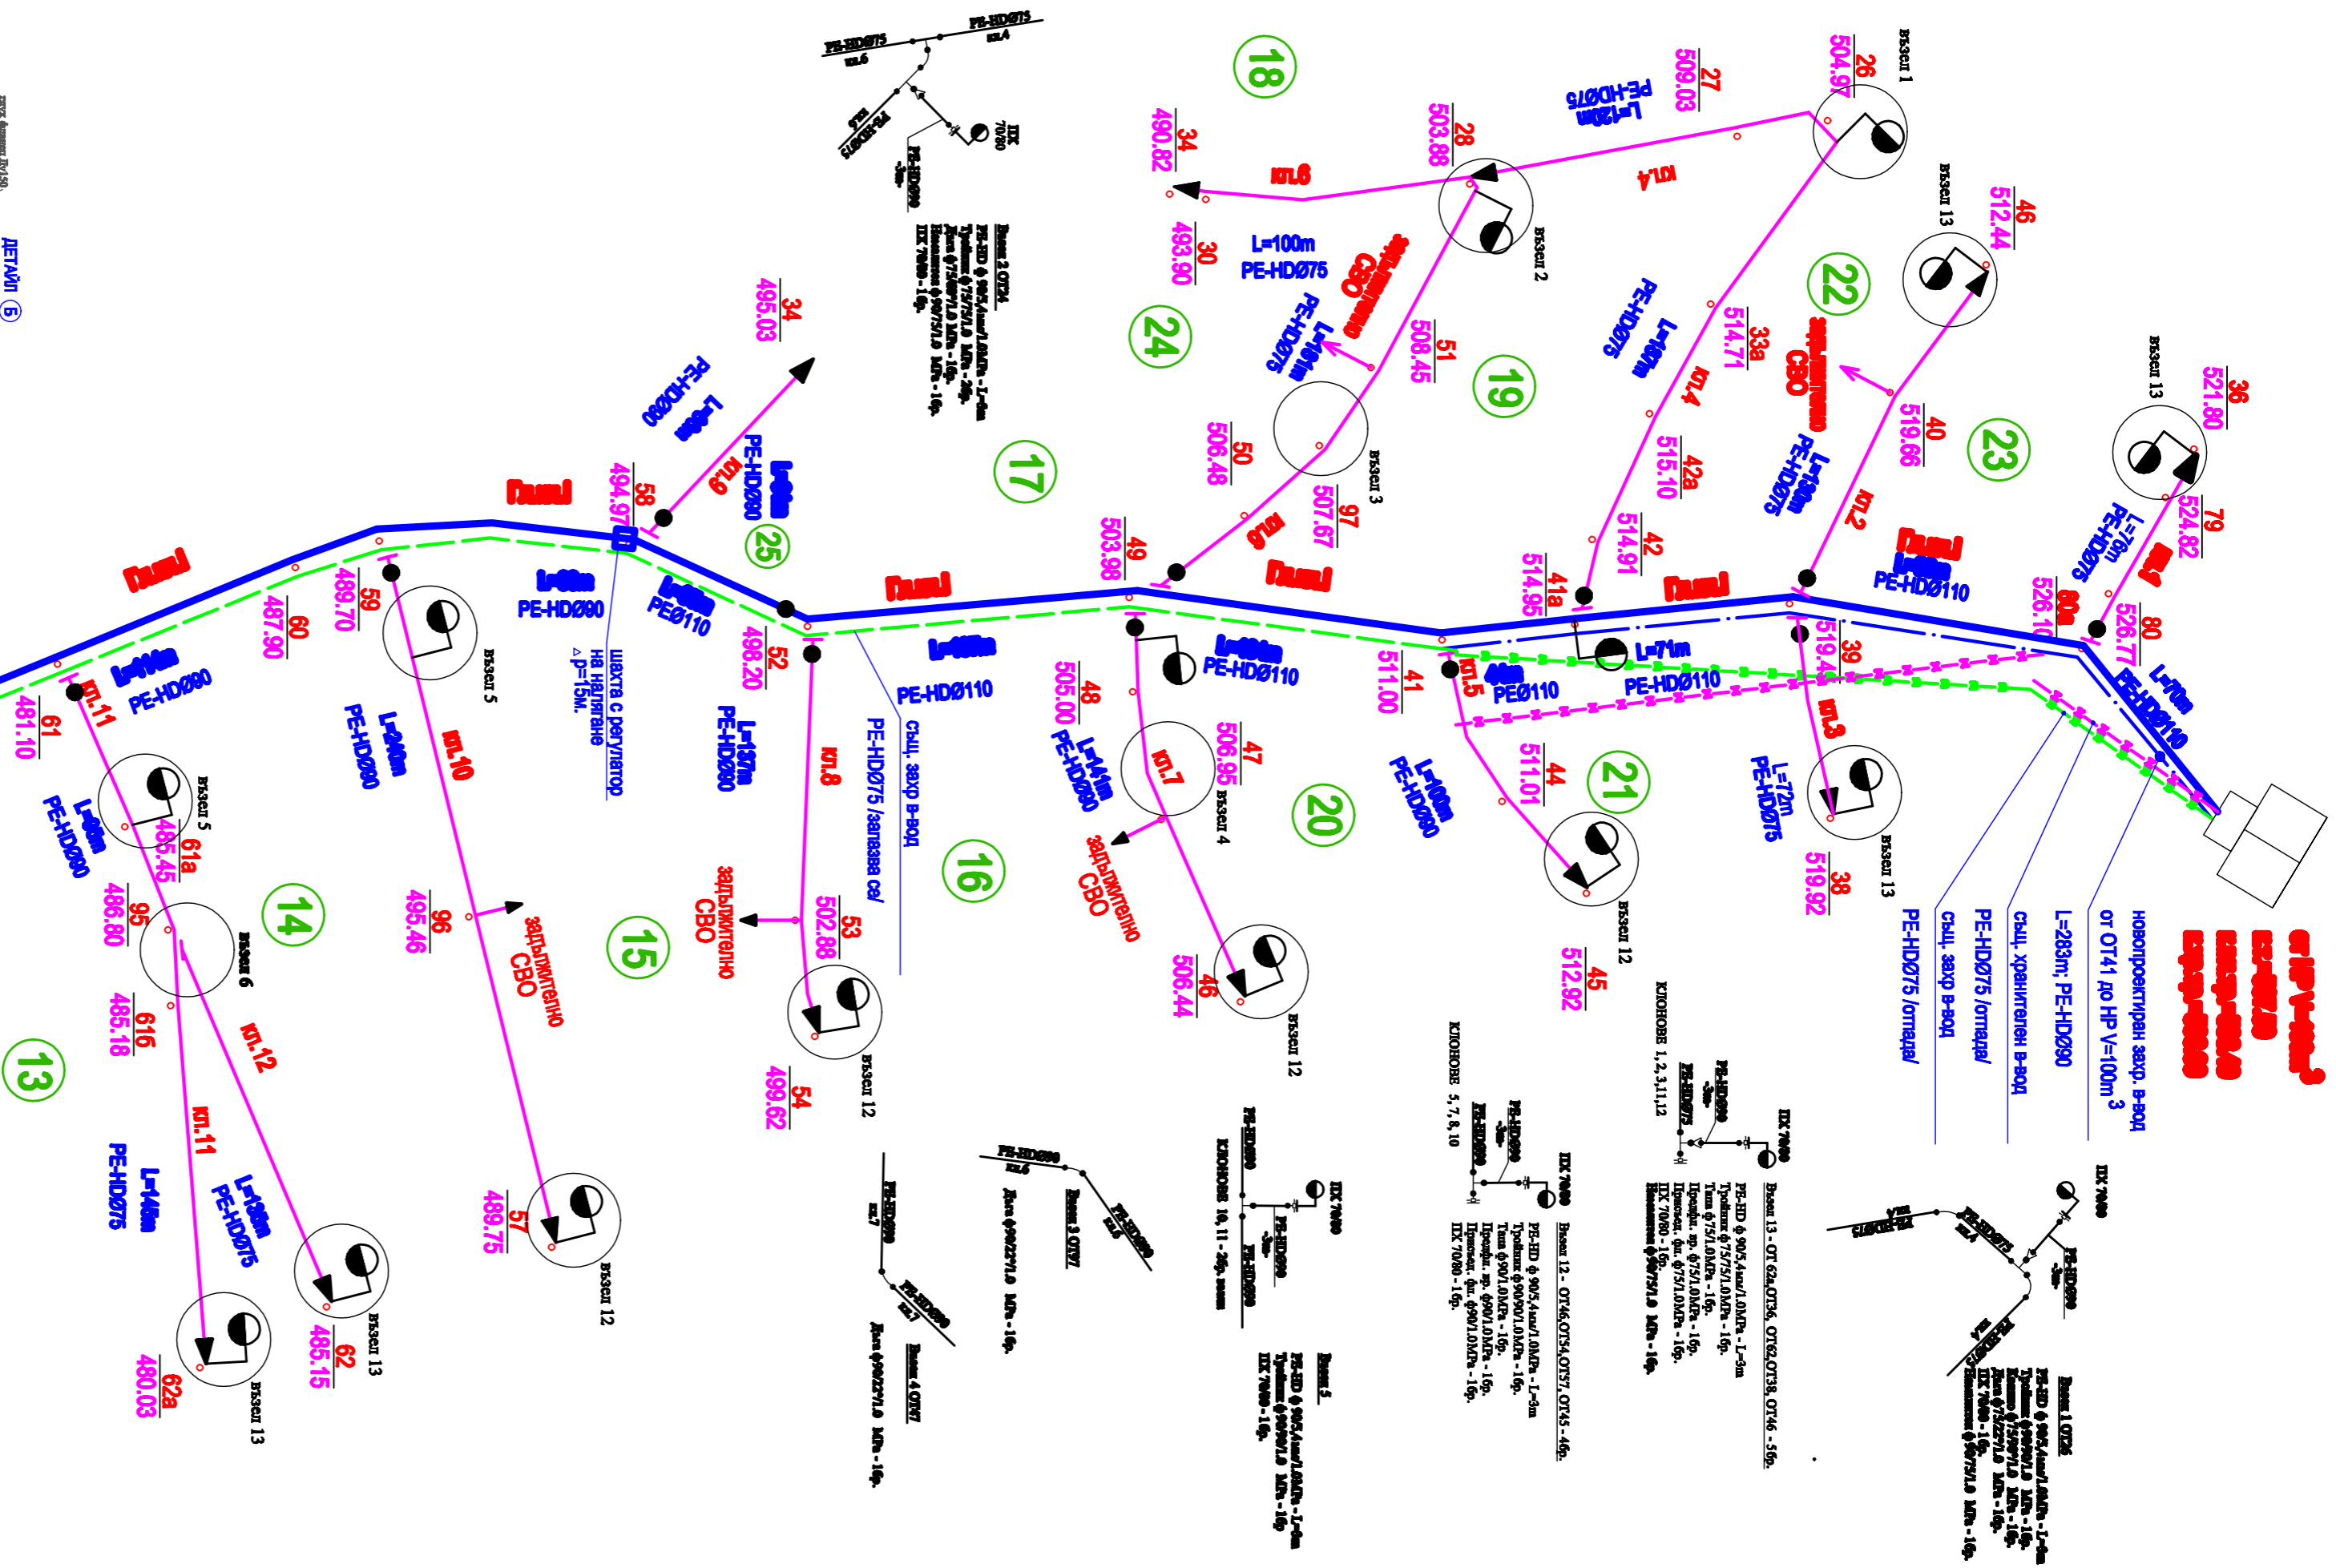

**ВЪЗЛОЖИТЕЛ: Община Севлиево**

**ОБЕКТ: "Реконструкция на водопроводната мрежа на селата Летка Славейково и Кръвеник в Община Севлиево"**

**Подобект: "Реконструкция на водопроводната мрежа на село Кръвеник"**

**чертеж** Монтажен план - Прилежащите клонове на Главен клон I от клон 13

**проектант** Инж. Григор Петров

фаза: ПП
част: ВМК
М 1:2000
чертеж №3
2012г.