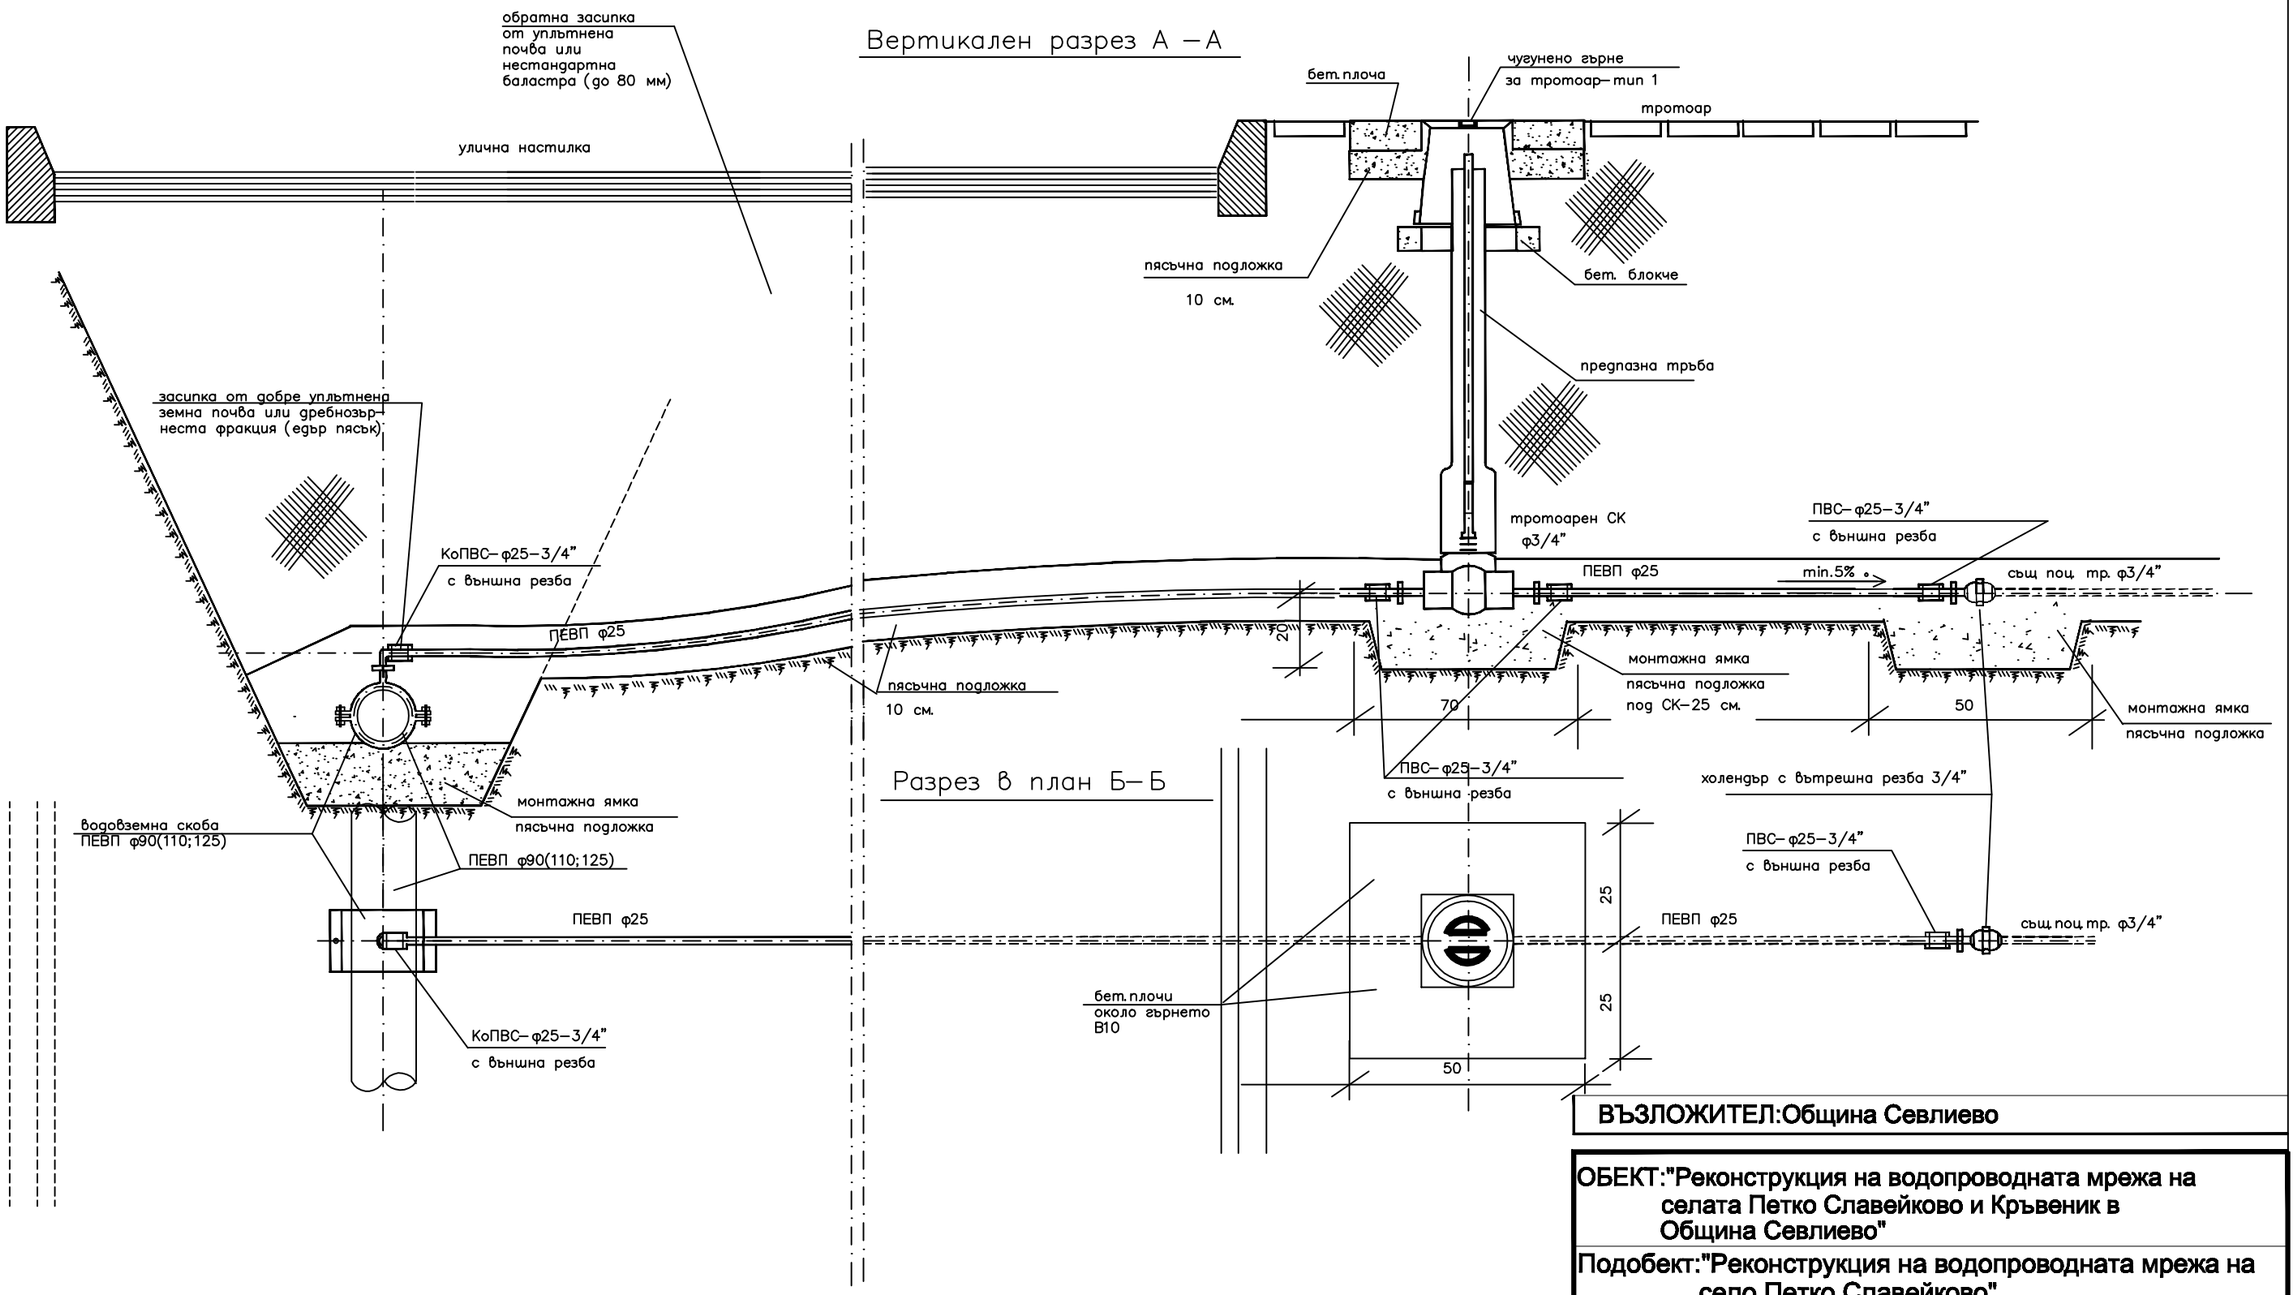

СГРАДНИ ОТКЛОНЕНИЯ – СВЪРЗВАНЕ ОТГОРЕ

ВЪЗЛОЖИТЕЛ:Община Севлиево

ОБЕКТ:"Реконструкция на водопроводната мрежа на селата Петко Славейково и Кръвеник в Община Севлиево"	
Подобект:"Реконструкция на водопроводната мрежа на село Петко Славейково"	
чертеж	Сградно водопроводно отклонение
проектант	инж. Григор Петров
	фаза:РП
	част:ВиК
	М 1:20
	чертеж №19
	2012г.