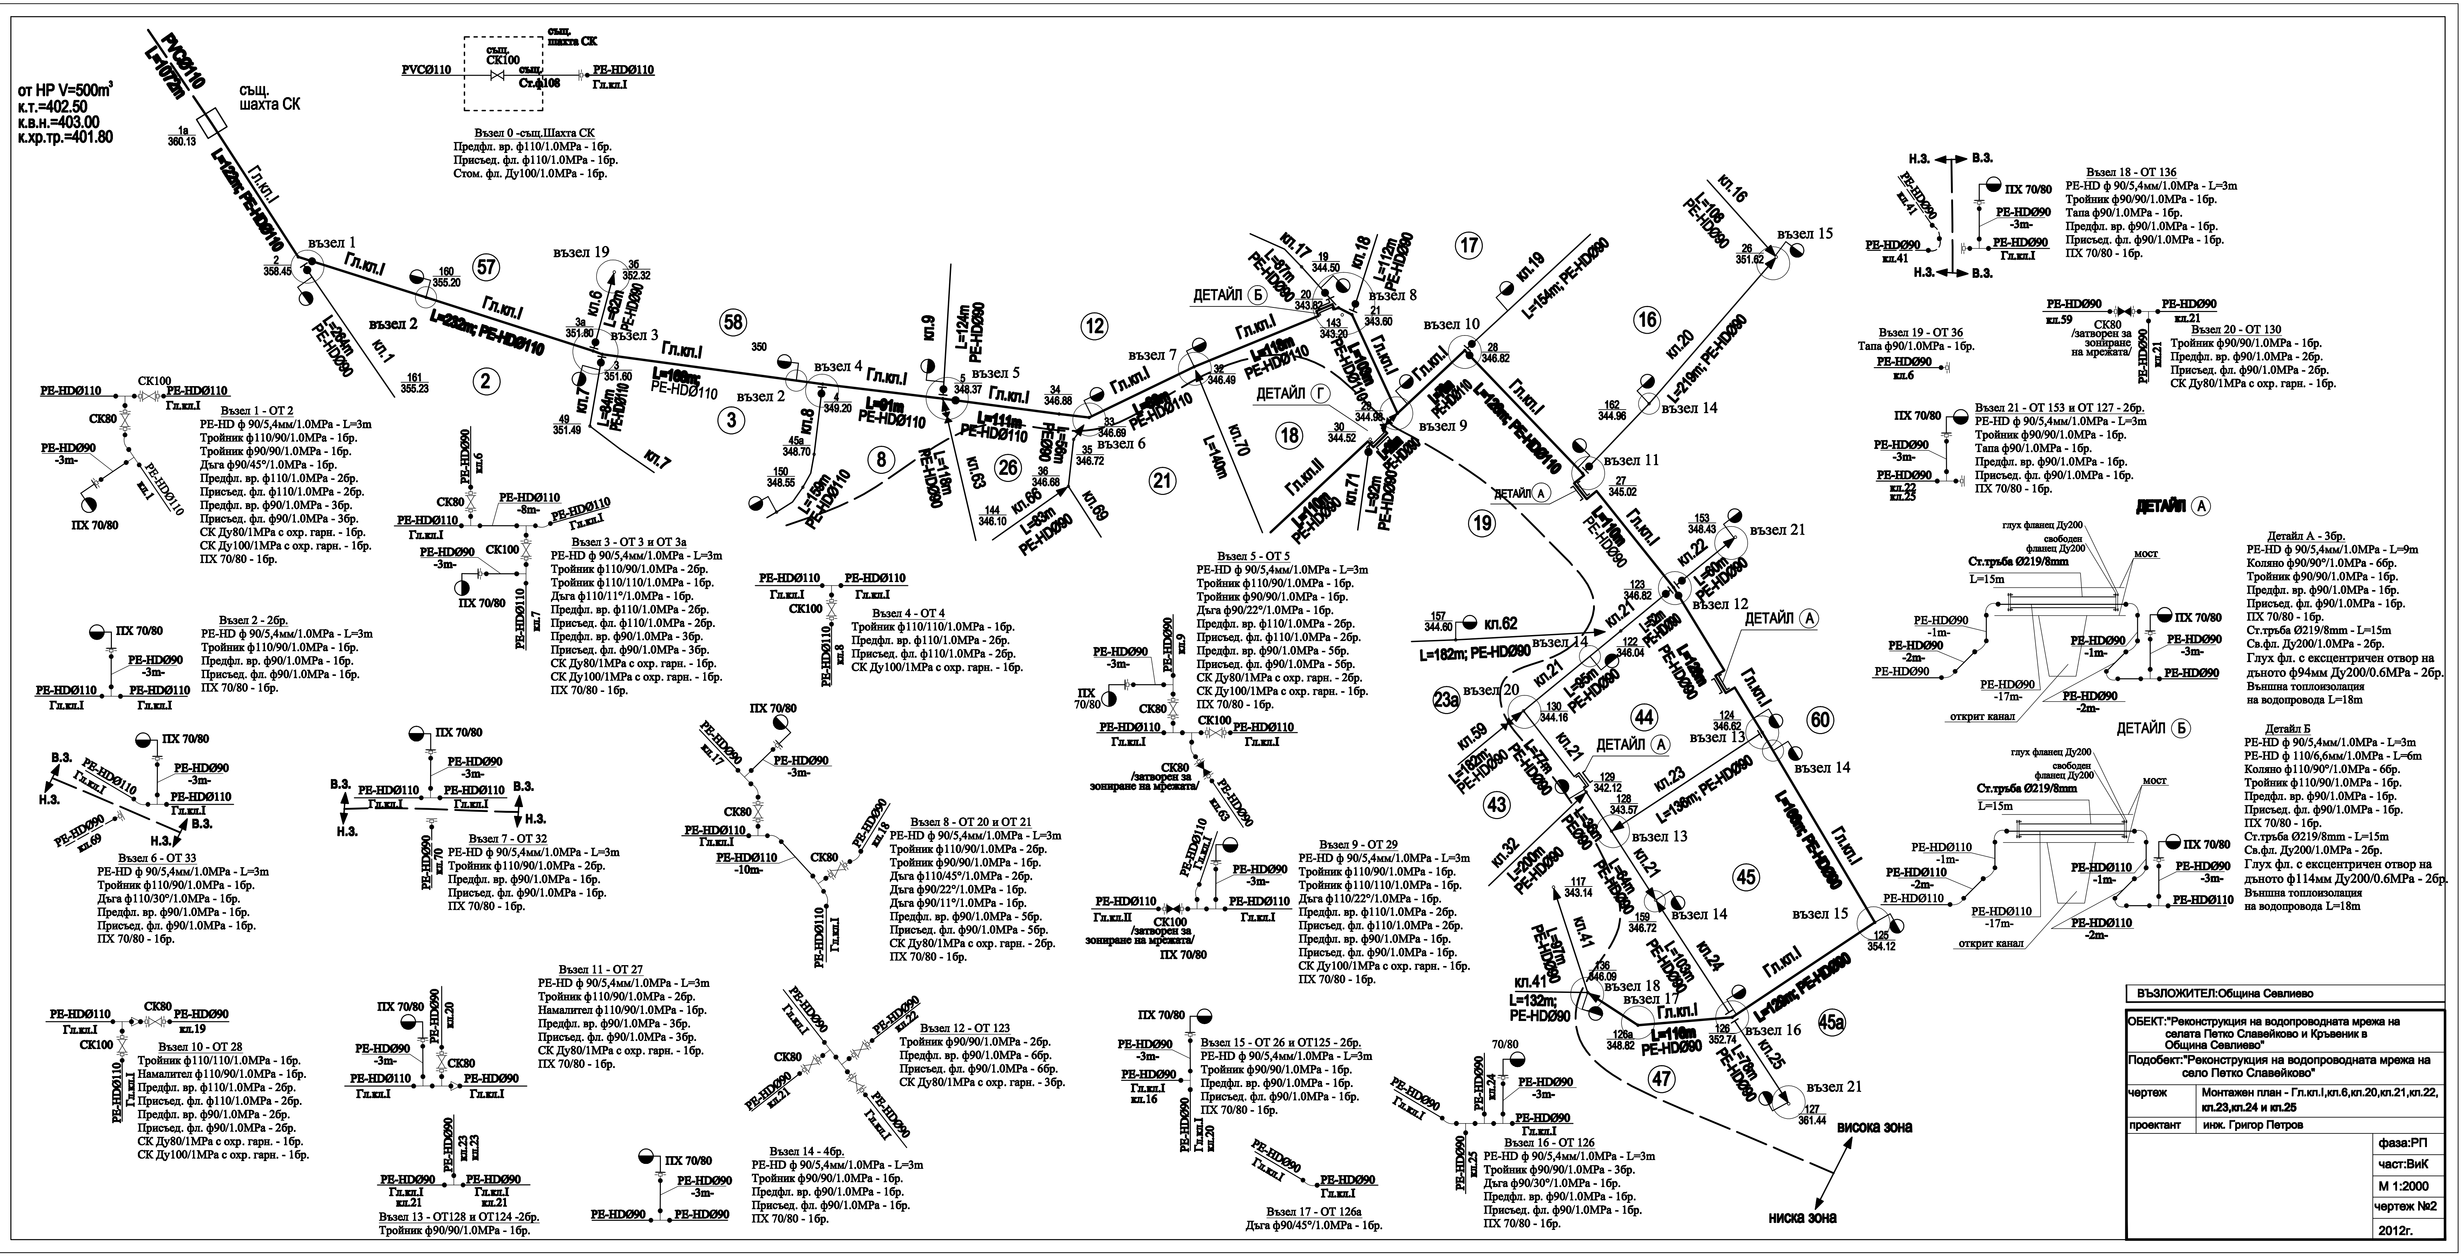
от HP V=500m³
к.т.=402.50
к.в.н.=403.00
к.хр.тр.=401.80
PVCØ110
L=1072m
същ. шахта СК
Гл.кл.I
L=122m; PE-HDØ110
L=222m; PE-HDØ110
L=208m PE-HDØ90
L=160m; PE-HDØ110
L=91m PE-HDØ110
L=124m PE-HDØ90
L=111m PE-HDØ110
L=140m
L=182m; PE-HDØ90
L=154m; PE-HDØ90
L=219m; PE-HDØ90
L=132m; PE-HDØ90
L=136m; PE-HDØ90
L=126m; PE-HDØ90
L=110m PE-HDØ90
ДЕТАЙЛ А
ДЕТАЙЛ Б
ДЕТАЙЛ Г
ВЪЗЛОЖИТЕЛ:Община Севлиево
ОБЕКТ:"Реконструкция на водопроводната мрежа на селата Петко Славейково и Кръвеник в Община Севлиево"
Подобект:"Реконструкция на водопроводната мрежа на село Петко Славейково"
чертеж
Монтажен план - Гл.кл.I,кл.6,кл.20,кл.21,кл.22, кл.23,кл.24 и кл.25
проектант
инж. Григор Петров
фаза:РП
част:ВиК
М 1:2000
чертеж №2
2012г.
висока зона
ниска зона