

До  
Общински съвет -  
Севлиево

## ПРЕДЛОЖЕНИЕ

от д-р Иван Тодоров Иванов – Кмет на Община Севлиево

**1.15. Относно:** Даване на съгласие за установяване на свързано допълващо застрояване между УПИ XIII-1881 и УПИ XVII-„Обществено жилищно строителство” от кв. 81 по плана на гр. Севлиево

### Уважаеми общински съветници,

В Община Севлиево е постъпило искане с вх. № 94.1579/21.11.2013г. от Севдалин Стойчев Маринов и Галина Радева Маринова за установяване на свързано допълващо застрояване между УПИ XIII-1881 и УПИ XVII-„Обществено жилищно строителство” от кв. 81 по плана на гр. Севлиево във връзка с изграждането в УПИ XIII-1881 на гараж и лятна кухня на граница с УПИ XVII.

Съгласно чл. 21, ал. 5 от Закона за устройство на територията свързано ниско застрояване, основно или допълващо, се допуска при наличие на писмено съгласие на собствениците на урегулираните поземлени имоти, между които се установява свързано застрояване. Тъй като съседният УПИ XVII-„Обществено жилищно строителство” от кв. 81 по плана на гр. Севлиево е общинска собственост, то съгласието следва да бъде изразено с решение на Общински съвет – Севлиево.

При справка с плана на гр. Севлиево е видно, че разрешаването на свързано /на калкан/ допълващо застрояване между двата урегулирани поземлени имота е допустимо, тъй като в общинския УПИ XVII има възможност за разполагане на допълващо застрояване, например гаражи, по границата му с УПИ XIII-1881.

Предвид гореизложеното, предлагам на Общински съвет – Севлиево да вземе следното

### РЕШЕНИЕ :

На основание чл. 21, ал. 1, т. 11 от Закона за местното самоуправление и местната администрация и във връзка с чл. 21, ал. 5 от Закона за устройство на територията, Общинският съвет гр. Севлиево **ДАВА СЪГЛАСИЕ** да се установи свързано допълващо застрояване между УПИ XIII-1881 и УПИ XVII-„Обществено жилищно строителство” от кв. 81 по плана на гр. Севлиево.

КМЕТ:.....



МЦ

/д-р Иван Иванов/

ОБЩИНА Севлиево  
ОТДЕЛ ТСУ  
СКИЦА


№ 322/06.12.2013 г.

М 1:200

На УПИ с номер XIII от квартал 811 по плана за регулация на гр. Севлиево, одобрен със заповед № 61/23.01.1991 год.  
УПИ е собственост на :

1. СЕВДАЛИН СТОЙЧЕВ МАРИНОВ ЕГН: 5304252227 с ид. част  
Нотариален акт No. 99/29.08.1980 Том. 0 дело. 325 рег.

служебна

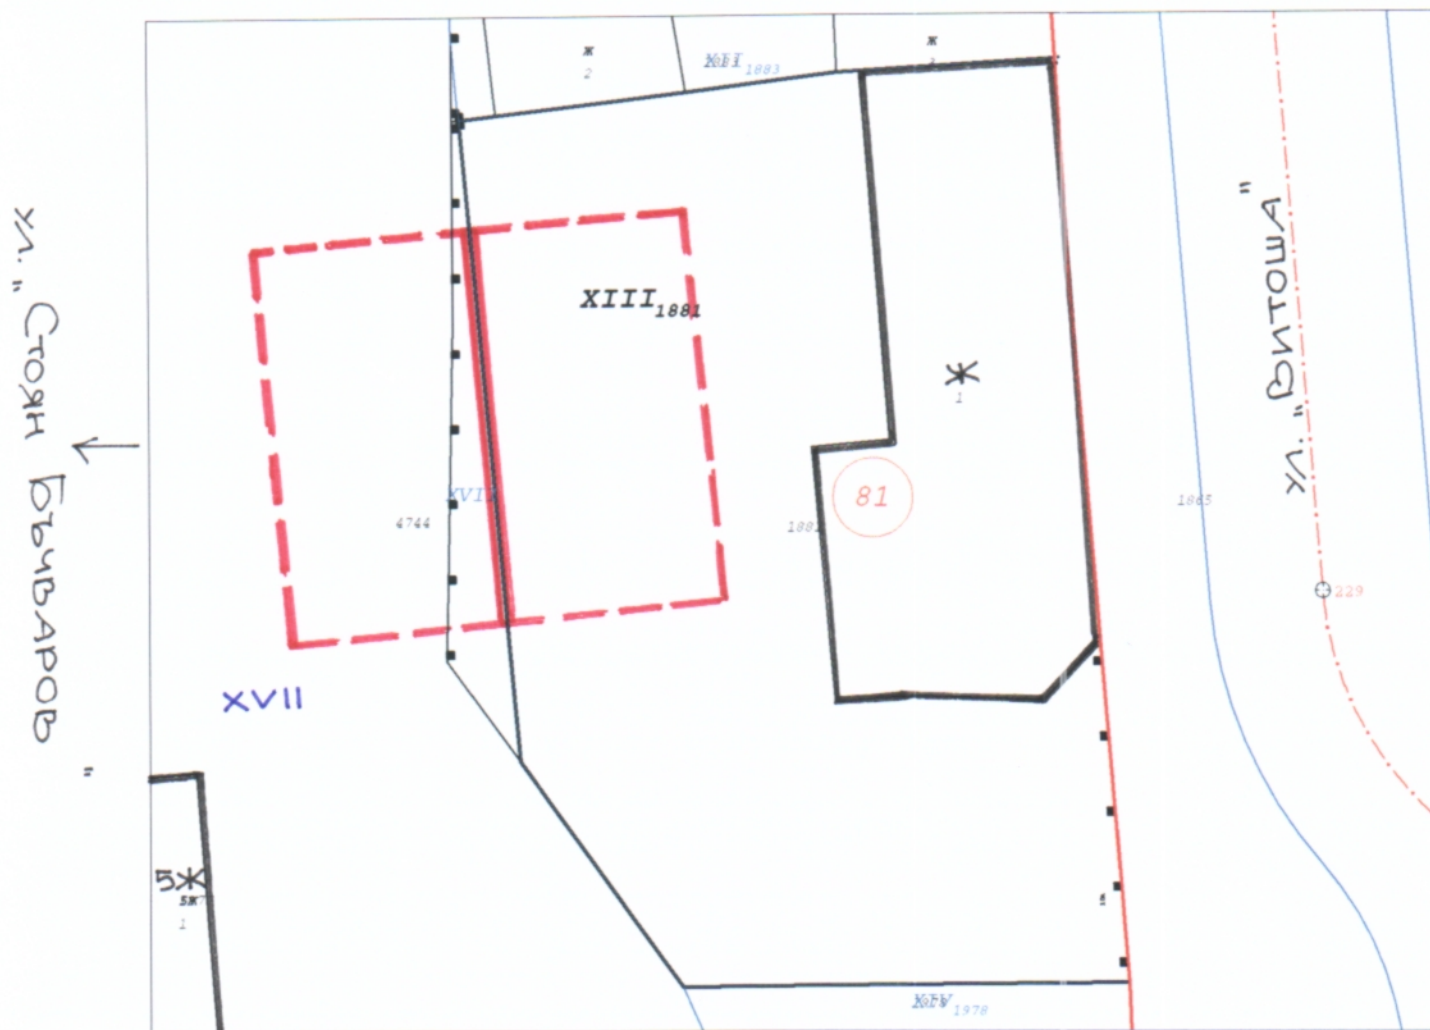

Площ по графични данни: 363.74 кв.м.

Копирал:  
/Ст.Данкова /

Проверил:  
/инж. Д. Гергова /