

До
Общински съвет -
Севлиево

ПРЕДЛОЖЕНИЕ

от д-р Иван Тодоров Иванов – Кмет на Община Севлиево

1.22. Относно: Даване на разрешение за изработване на подробен устройствен план – план за застрояване за ПИ 153003 в землището на с. Кръвеник, община Севлиево

Уважаеми общински съветници,

В Община Севлиево е постъпило заявление с вх. № 95.32/15.01.2014г. от „Балканско ехо” ЕООД с искане за разрешаване изработването на подробен устройствен план – план за застрояване за ПИ 153003 в землището на с. Кръвеник във връзка с промяна предназначението на земеделска земя за производствени нужди. Имотът е с начин на трайно ползване „ливада” и граничи със съществуващата производствена площадка на „Балканско ехо” ЕООД, която е в строителните граници на с. Кръвеник.

Искането е във връзка с инвестиционно намерение на „Балканско ехо” ЕООД да разшири производствената си дейност, което води до необходимост от разширяване на производствената площадка на предприятието. Заявлението е придружено от копия на договори с експлоатационните предприятия „Бяла” ЕООД и „Енерго Про Мрежи” АД.

Изработването на подробен устройствен план – план за застрояване за ПИ 153003 в землището на с. Кръвеник е част от процедурата за промяна на предназначението на земеделската земя съгласно чл.28, ал. 1 и ал. 2 от Правилника за прилагане на закона за опазване на земеделските земи. Изработването на подробни устройствени планове за отделни поземлени имоти е допустимо съгласно чл. 109, ал. 2 от Закона за устройство на територията.

Съгласно чл. 124а, ал. 1 от Закона за устройство на територията изработването на подробни устройствени планове за поземлени имоти извън границите на урбанизираните територии се разрешава с решение на съответния общински съвет.

Предвид гореизложеното предлагам на Общинския съвет гр. Севлиево да вземе следното

РЕШЕНИЕ:

На основание чл. 21, ал.1, т. 11 от Закона за местното самоуправление и местната администрация и чл. 124а, ал.1 и чл. 124б, ал. 1 от Закона за устройство на територията, във връзка с чл.28, ал. 1 и ал. 2 от Правилника за прилагане на закона за опазване на земеделските земи и чл. 109, ал. 2 от Закона за устройство на територията Общинският съвет – Севлиево **РАЗРЕШАВА** изработването на подробен устройствен план –план за застрояване за ПИ 153003 в землището на с. Кръвеник във връзка с разширяване на производствената площадка на „Балканско ехо” ЕООД и промяна предназначението на земеделска земя за производствени нужди.

КМЕТ:.....




СКИЦА

№ 45 / 11.12.2013 г.

М 1:2000

На имот № 153.3 по на с.КРЪВЕНИК, ЕКАТТЕ: 40275,
община СЕВЛИЕВО, одобрен със заповед № от г. на
.....

§съсед.номер§. §съсед.имот.кид§ §съсед.имот.вид§ §съсед.име§

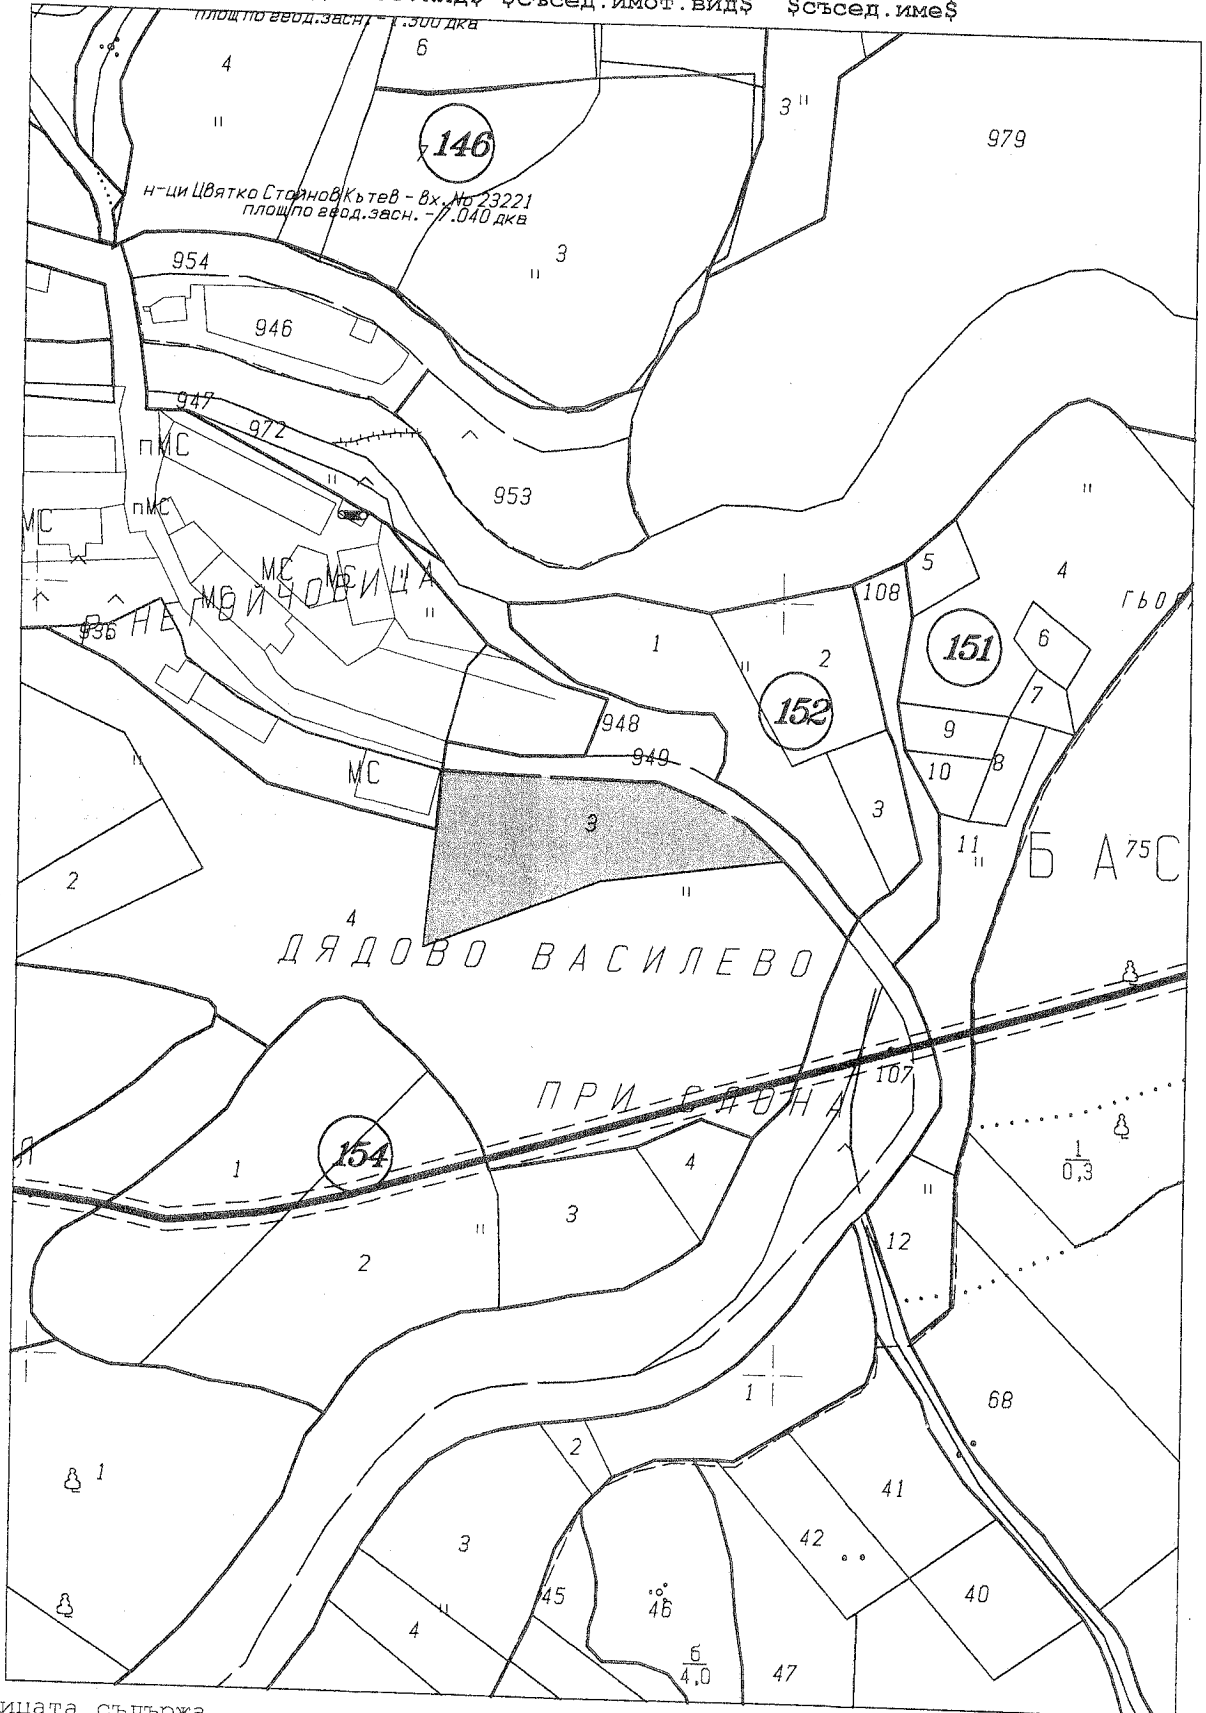

Скицата съдържа .
Изработил:
/копирал/
Фирма: Фирма

Заверил:.....
/Заверил /