

01.
До
Общински съвет -
Севлиево

ПРЕДЛОЖЕНИЕ

г-р Иван Тодоров Иванов – Кмет на Община Севлиево

1.16. Относно: Даване на съгласие за частично изменение на ЗРП на с. Петко Славейков във връзка с отпадане на улица с осови точки 4-4а

Уважаеми общински съветници,

Съгласно действащия застроителен и регулационен план /ЗРП/ на с. Петко Славейков, одобрен на 16.03.1976 г., е предвидена улица с осови точки 4 – 4а, която свързва улица „Христо Иванов” по плана на селото със земеделски земи извън регулация. Предвидено е улицата да преминава през значителна част от ПИ 633, за който е отреден УПИ Х-733 от кв. 58 по плана на селото. Към настоящия момент не е извършено отчуждаване и предвижданията на плана не са реализирани.


В Община Севлиево е постъпило заявление с вх. № 94.1965/10.12.2013 г. от Милка Иванова Червенова, наследник на ПИ 633 от кв. 58 и на ПИ 92, за който е отреден УПИ XIII-92 от кв. 9 по плана на с. Петко Славейков. Искането е да бъде разрешено частично изменение на ЗРП на с. Петко Славейков, като улица с осови точки 4 – 4а отпадне и ПИ 633 от кв. 58 и ПИ 92 от кв. 9 се обединят в един урегулиран поземлен имот.

Заявлението е разгледано на заседание на Общинския експертен съвет по устройство на територията /ОЕСУТ/ при Община Севлиево на 11.12.2013 г. Съгласно протокол № 17 от 11.12.2013 г. на ОЕСУТ искането е законосъобразно на основание чл. 134, ал. 2, т. 1 от Закона за устройство на територията – поради неизвършено отчуждаване в сроковете по чл. 208 от същия закон. Отпадането на улица с осови точки 4 – 4а от предвижданията на плана на с. Петко Славейков няма да остави без достъп урегулирани поземлени имоти от прилежащите кв. 9 и кв. 58.


Предвид гореизложеното предлагам на Общинския съвет гр. Севлиево да вземе следното

РЕШЕНИЕ:

На основание чл. 21, ал.1, т. 11 от Закона за местното самоуправление и местната администрация и във връзка с чл. 134, ал.2, т. 1 от Закона за устройство на територията Общинският съвет – Севлиево **ДАВА СЪГЛАСИЕ** за частично изменение на застроителния и регулационен план на с. Петко Славейков, като предвидената по плана улица с осови точки 4 – 4а между кв. 9 и кв. 58 по плана на селото отпадне.

КМЕТ:.....

/г-р Иван Иванов/

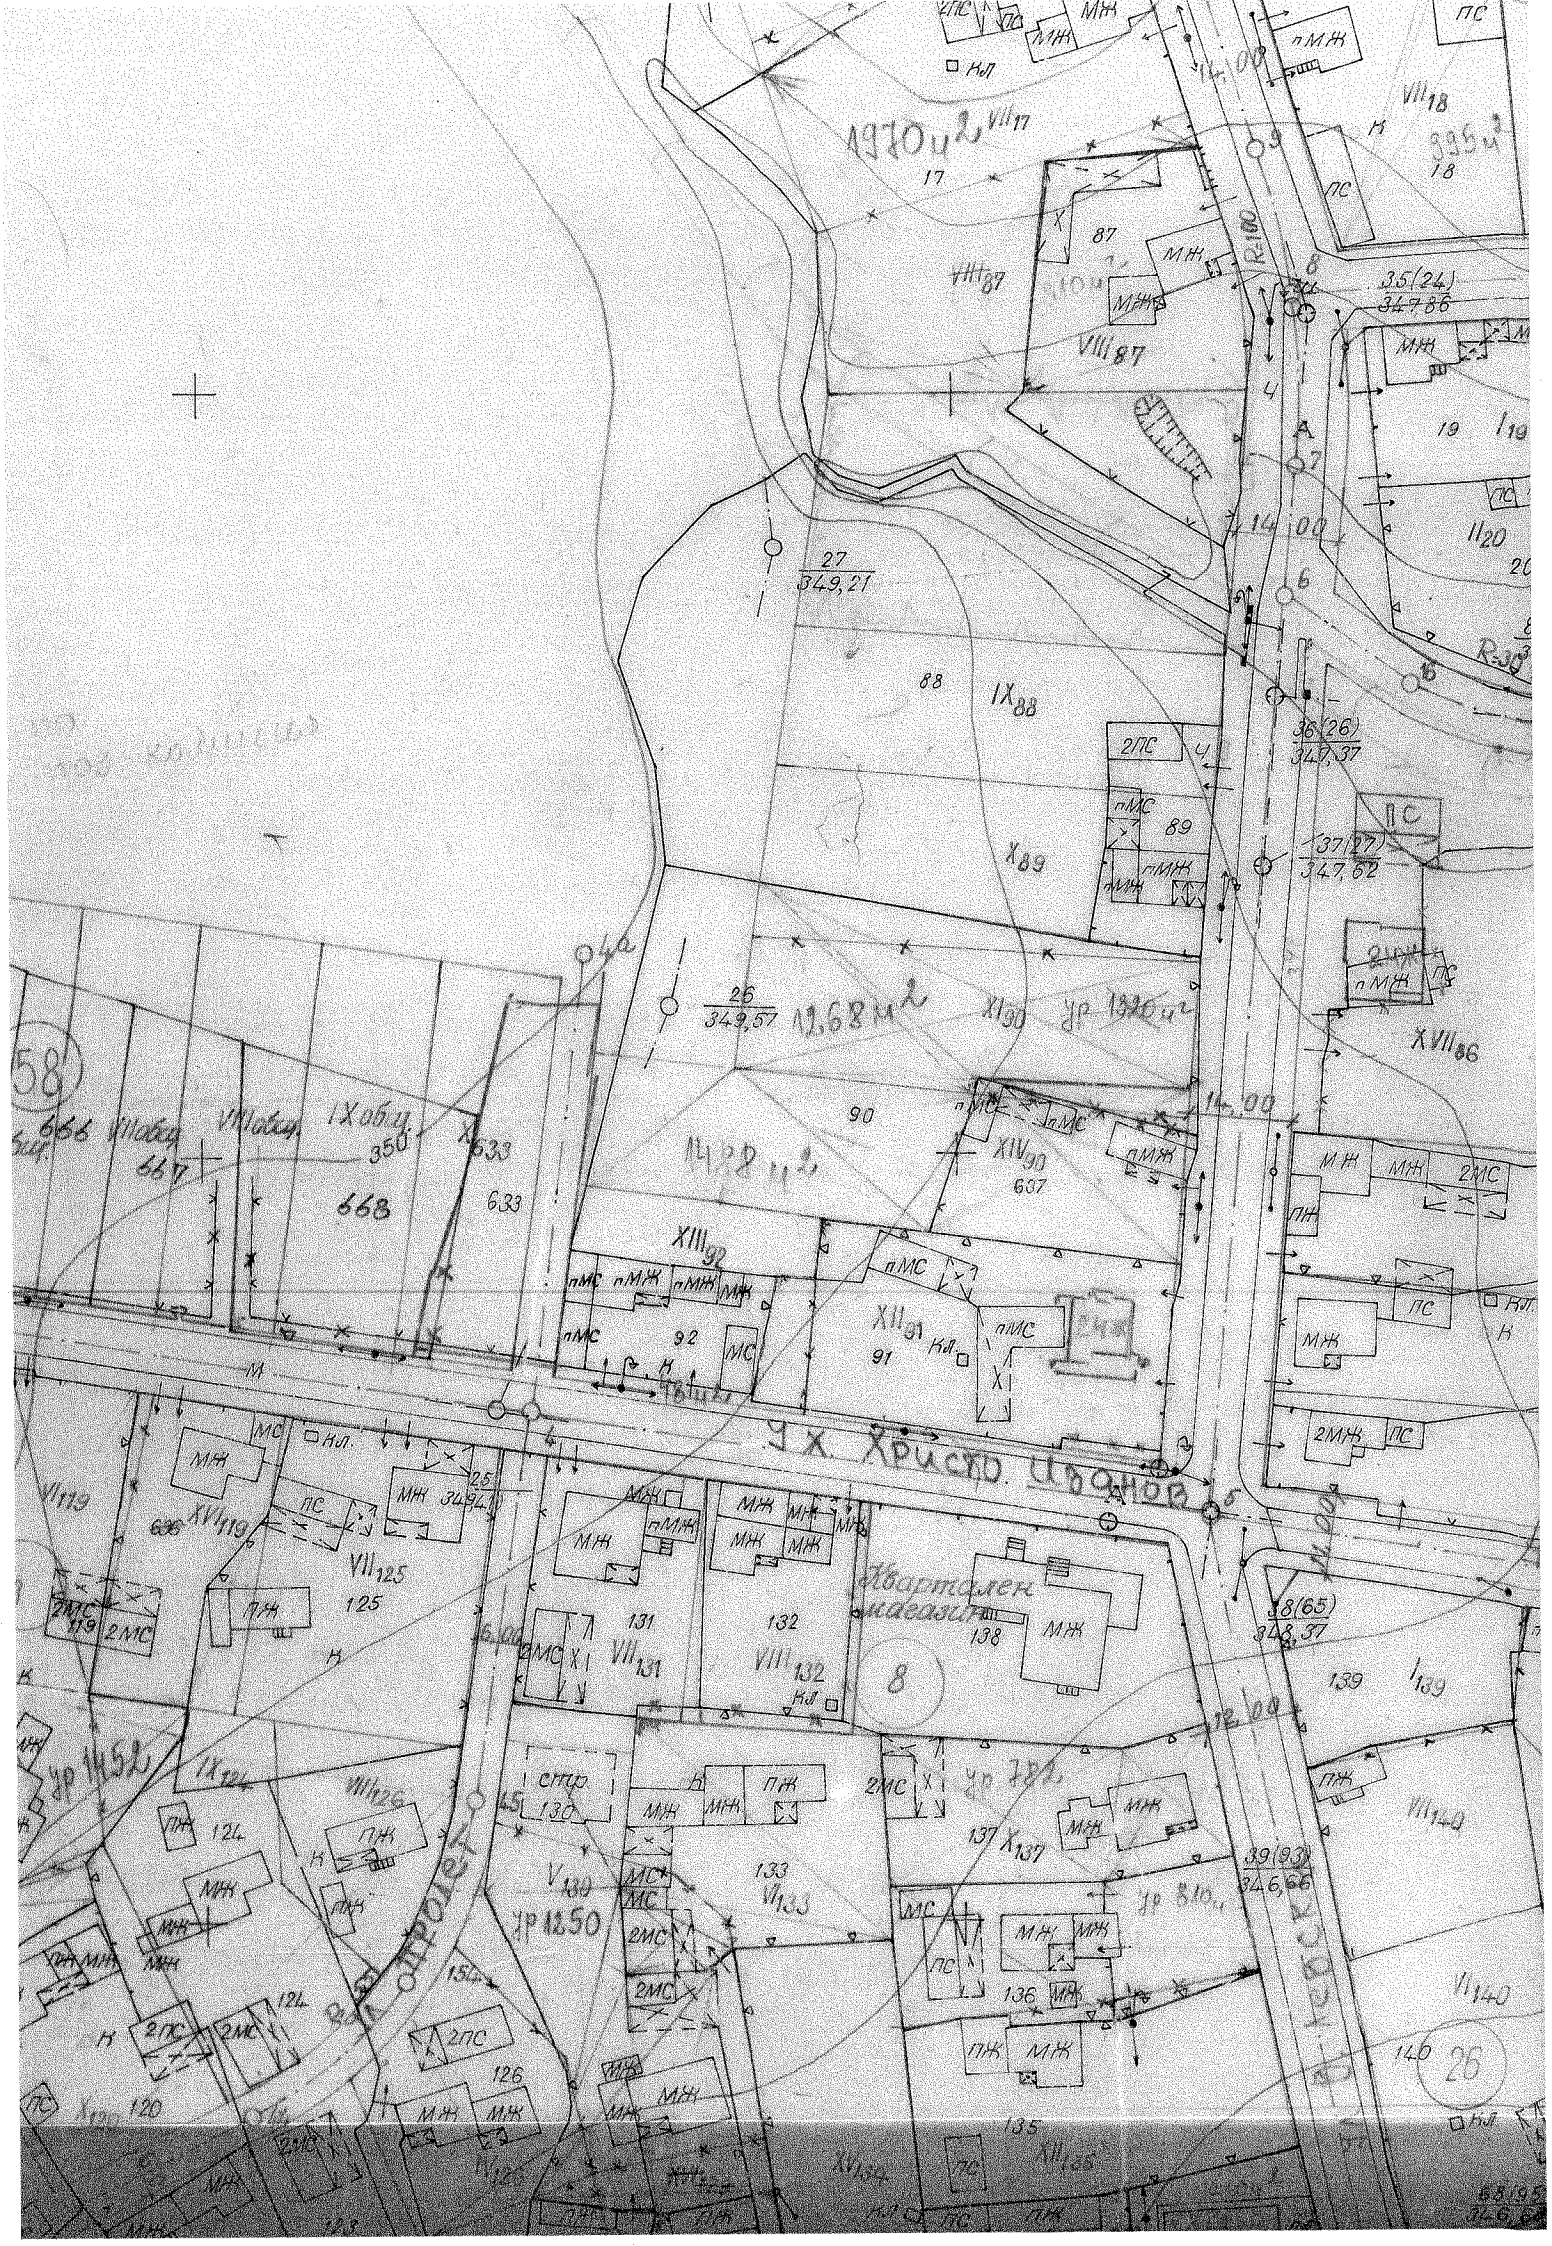

+

1970 u2 VII 17

27
349,21

88 IX 88

26
349,57 12,68 m²

1428 u3

91 XII 91

УЛ ХРІСТО ЦЕВАНОВА

Товаришеска магазин
138 MH

8

130 XI 130

133 VII 133

136 MH

25

58

395 u3
18

35(24)
347,86

38(26)
347,37

137(27)
347,62

38(65)
348,37

39(83)
346,66

63(95)
346,66