

До
Общински съвет -
Севлиево

ПРЕДЛОЖЕНИЕ

от д-р Иван Тодоров Иванов – Кмет на Община Севлиево

1.17. Относно: Даване на съгласие за корекция на общински полски пътища в масив 79 в землището на гр. Севлиево

Уважаеми общински съветници,

В Община Севлиево е постъпило заявление с вх. № 95.417/07.04.2014 г. от „Паралел” ЕООД с искане за извършване на промяна на местоположението на общински полски пътища, намиращи се в масив 79 по кадастралната карта на гр. Севлиево.

Понастоящем „Паралел” ЕООД е собственик на следните поземлени имоти със земеделско предназначение в землището на гр. Севлиево – ПИ 65927.79.9, ПИ 65927.79.16, ПИ 65927.79.52, ПИ 65927.79.26, ПИ 65927.79.33, ПИ 65927.79.34, ПИ 65927.79.44, ПИ 65927.79.56, ПИ 65927.79.68, ПИ 65927.79.69, ПИ 65927.79.67, ПИ 65927.79.77 и ПИ 65927.79.78. Намерението на „Паралел” ЕООД е да ги присъедини към собствения си ПИ 65927.518.2, като разшири съществуващата в този имот производствена площадка.

За транспортен достъп до гореизброените земеделски имоти по действащата кадастрална карта са предвидени проектни общински полски пътища, представляващи ПИ 65927.79.15, ПИ 65927.79.91, ПИ 65927.79.17, ПИ 65927.79.55, ПИ 65927.79.70 и ПИ 65927.79.76. Предвид намерението на собственика на имотите да ги обедини и да ги присъедини към ПИ 65927.518.2, който има осигурен транспортен достъп и е с производствено предназначение, необходимостта от посочените полски пътища или от части от тях отпада. Площта на ненужните пътища е 2499,70 кв. м.

„Паралел” ЕООД предлага за сметка на собствения му ПИ 65927.79.16 да се образува нов полски път с проектен идентификатор 65927.79.912 и площ 201,80 кв. м, а за сметка на ПИ 65927.79.69 да се образува нов полски път с проектен идентификатор 65927.79.702 и площ 101,30 кв. м. Предлага се също за сметка на ПИ 65927.79.78 да се обособи поземлен имот с проектен идентификатор 65927.79.781 и с предназначение „земеделска земя”, чиято площ да съответства на разликата между площта на полските пътища, които ще се премахват, и площта на горепосочените новообразувани полски пътища, и този новообразуван земеделски имот да премине в собственост на общината.

Предвид гореизложеното предлагам на Общинския съвет гр. Севлиево да вземе следното

РЕШЕНИЕ:

На основание чл. 21, ал.1, т. 8 от Закона за местното самоуправление и местната администрация Общинският съвет – Севлиево:

1. **ДАВА СЪГЛАСИЕ** от кадастралната карта на землището на гр. Севлиево да отпаднат проектни полски пътища и части от тях с **обща площ 2499,70 кв.м**, както следва:


- полски път ПИ 65927.79.15;
- част от полски път ПИ 65927.79.91 с проектен идентификатор 65927.79.911;
- част от полски път ПИ 65927.79.17 с проектен идентификатор 65927.79.171 ;

- полски път ПИ 65927.79.55;
 - част от полски път ПИ 65927.79.70 с проектен идентификатор 65927.79.701;
 - полски път ПИ 65927.79.76.
2. **ДАВА СЪГЛАСИЕ** в масив 79 в землището на гр. Севлиево да бъдат създадени следните имоти с **обща площ 2499,70 кв.м:**
- поземлен имот с проектен идентификатор 65927.79.912 с площ 201,80 кв.м и проектен начин на трайно ползване „полски път”, представляващ част от ПИ 65927.79.16;
 - поземлен имот с проектен идентификатор 65927.79.702 с площ 101,30 кв. м и проектен начин на трайно ползване „полски път”, представляващ част от ПИ 65927.79.69;
 - поземлен имот с проектен идентификатор 65927.79.781 с площ 2196,60 кв. м и проектен начин на трайно ползване „ливада”, представляващ част от ПИ 65927.79.78.
3. **ДАВА СЪГЛАСИЕ** Община Севлиево да придобие безвъзмездно следните имоти, собственост на „Паралел” ЕООД, с **обща площ 2499,70 кв.м:**
- поземлен имот с проектен идентификатор 65927.79.912 с площ 201,80 кв.м и проектен начин на трайно ползване „полски път”, представляващ част от ПИ 65927.79.16;
 - поземлен имот с проектен идентификатор 65927.79.702 с площ 101,30 кв. м и проектен начин на трайно ползване „полски път”, представляващ част от ПИ 65927.79.69;
 - поземлен имот с проектен идентификатор 65927.79.781 с площ 2196,60 кв. м и проектен начин на трайно ползване „ливада”, представляващ част от ПИ 65927.79.78.
4. **УПЪЛНОМОЩАВА** Кмета на Община Севлиево да извърши предвидените в закона процедури във връзка с безвъзмездно придобиване от Община Севлиево на поземлените имоти по т. 3

ЗАКМЕТ
Съгл. Зап. № от
Зам. Кмет:
КМЕТ: Капкина Георгиева

/д-р Иван Иванов/

СКИЦА – ПРОЕКТ
ЗА ИЗМЕНЕНИЕ НА КАДАСТРАЛНАТА КАРТА
НА ГР. СЕВЛИЕВО

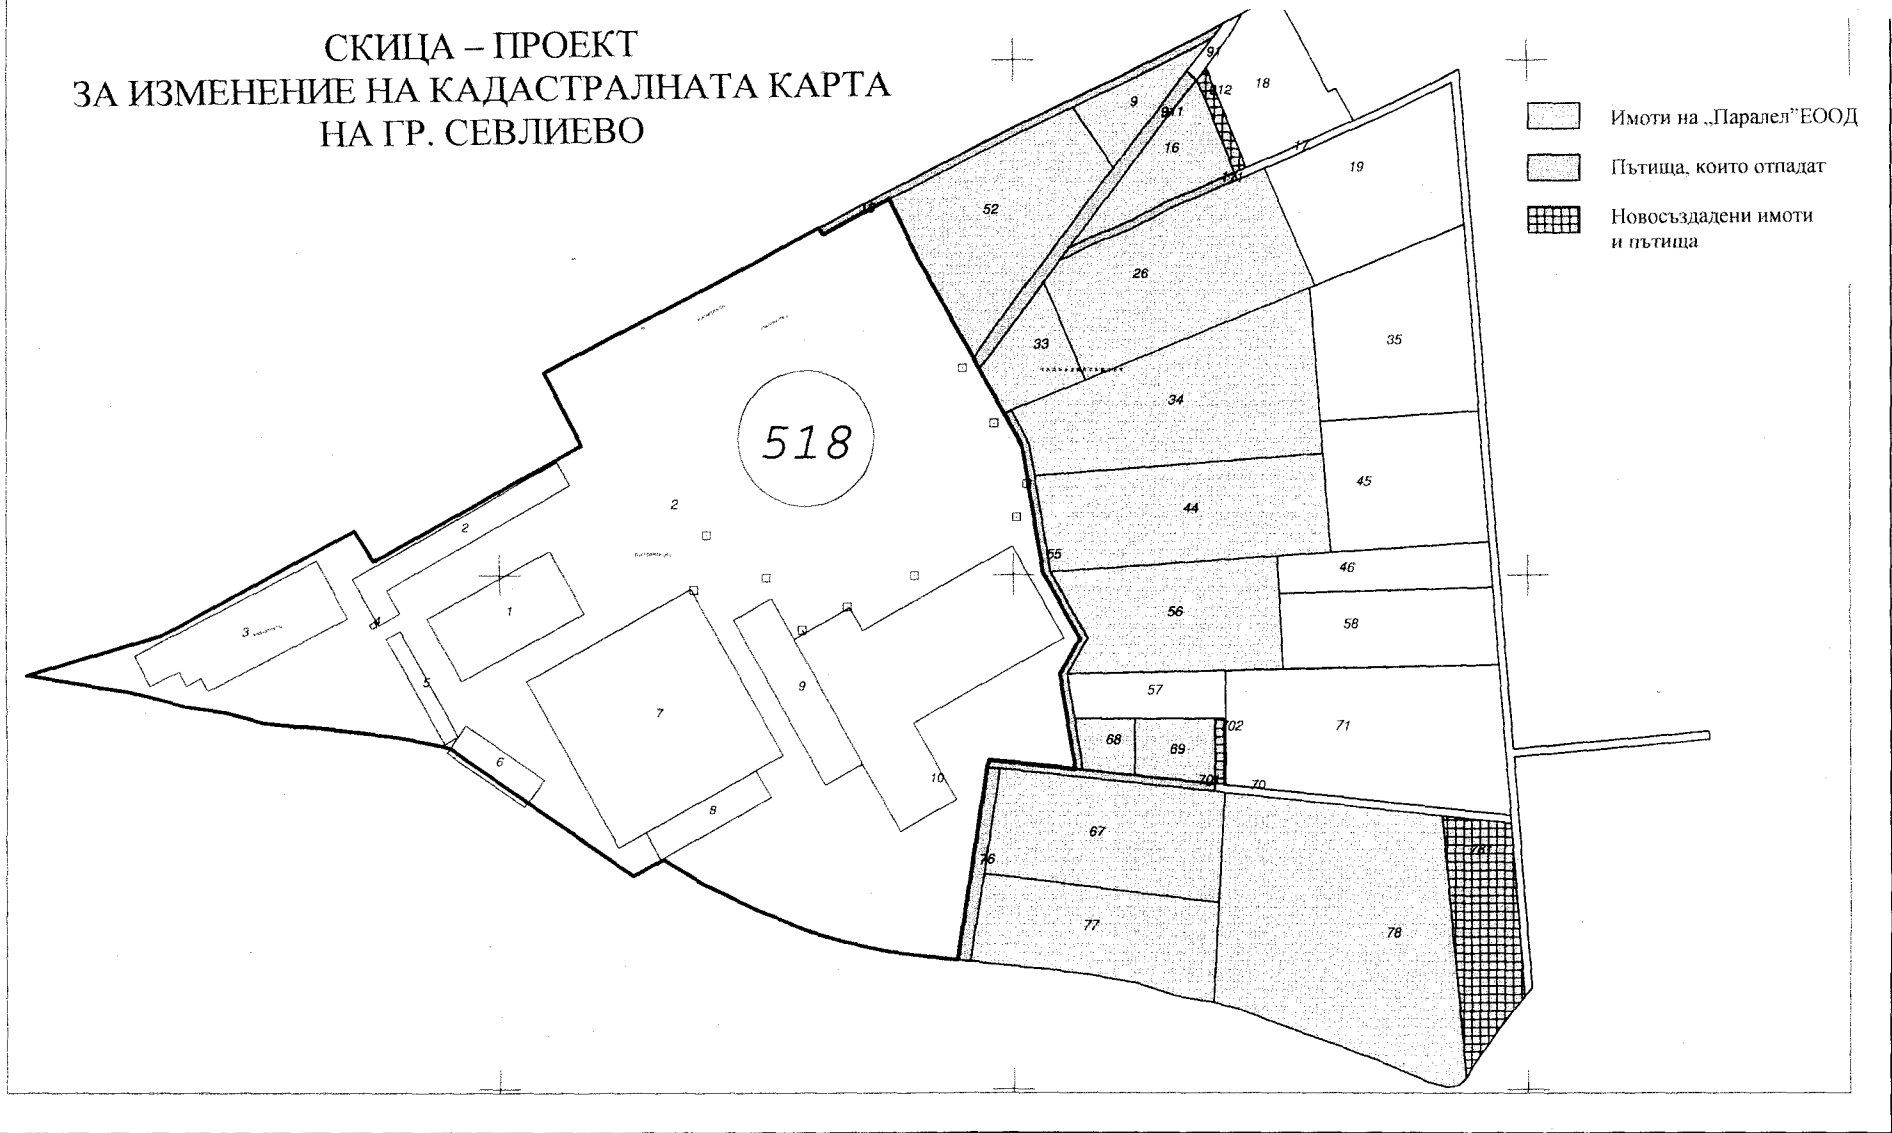

1: 2000
1 см = 20 м

Изпълнител: СД "ГЕОИД-93" гр. Габрово
Правоспособно лице:
рег. No597/11.07.2001г. /инж. Св. Вояджиев/