

До
Общински съвет -
Севлиево

ПРЕДЛОЖЕНИЕ
от д-р Иван Тодоров Иванов – Кмет на Община Севлиево

1.23. Относно: Даване на разрешение за изработване на подробен устройствен план – парцеларен план за трасе на водопровод до ПИ 125058, в който е изграден „Цех за здравословни хани“ в землището на с. Горна Росица

Уважаеми общински съветници,

В Община Севлиево е постъпило заявление вх. № 95.790/10.07.2014г. от „Вернада“ ЕООД за разрешаване изработването на подробен устройствен план – парцеларен план за трасе на водопровод, обслужващ ПИ 125058 в землището на с. Горна Росица.

В имот ПИ 125058, представляващ земеделска земя с променено предназначение е изграден и въведен в експлоатация „Цех за здравословни хани“. Поради разходването на големи водни количества, е необходим допълнителен водоизточник. Предвидено е изграждане на водоем в по-землен имот ПИ 125076.

Към заявлението е приложена извадка от картата на възстановената собственост с предложение за проектно трасе на водопровода. Проектното трасе на водопровода започва от ПИ 125076, пресича ПИ 178001 – гора върху земеделска земя, собственост на Община Севлиево, минава през ПИ 125074 - път на община Севлиево, достигайки до ПИ 125058.

Искането е обсъдено предварително на заседание на Общинския експертен съвет по устройство на територията /ОЕСУТ/ при Община Севлиево на 26.06.2014г. ОЕСУТ счита същото за законосъобразно.

Изработването на подробни устройствени планове – парцеларни планове за трасета на проводи на техническата инфраструктура се изиска съгласно чл.28, ал. 1 и ал. 2 от Правилника за прилагане на закона за опазване на земеделските земи. Съгласно чл. 109, ал. 2 от Закона за устройство на територията изработването на подробен устройствен план за един или за група поземлени имоти е допустимо.

Съгласно чл. 124а, ал. 1 от Закона за устройство на територията изработването на подробни устройствени планове за поземлени имоти извън границите на урбанизираните територии се разрешава с решение на съответния общински съвет.

Предвид гореизложеното предлагам на Общинския съвет гр. Севлиево да вземе следното

РЕШЕНИЕ:

На основание чл. 21, ал.1, т. 11 от Закона за местното самоуправление и местната администрация и чл. 124а, ал.1 от Закона за устройство на територията, във връзка с чл.28, ал. 1 и ал. 2 от Правилника за прилагане на закона за опазване на земеделските земи и с чл. 109, ал. 2 от Закона за устройство на територията Общинският съвет – Севлиево:

РАЗРЕШАВА изработването на подробен устройствен план – парцеларен план за трасе на водопровод, обслужващ ПИ 125058 по картата на възстановената собственост на землище с. Горна Росица, предвиден за производствена дейност.

КМЕТ:.....


/д-р Иван Иванов/

ДГ

КОПИЕ ОТ КВС

Координатна с-ма "1970"

Област Габрово
Община Севлиево
Землище с.г. Росица

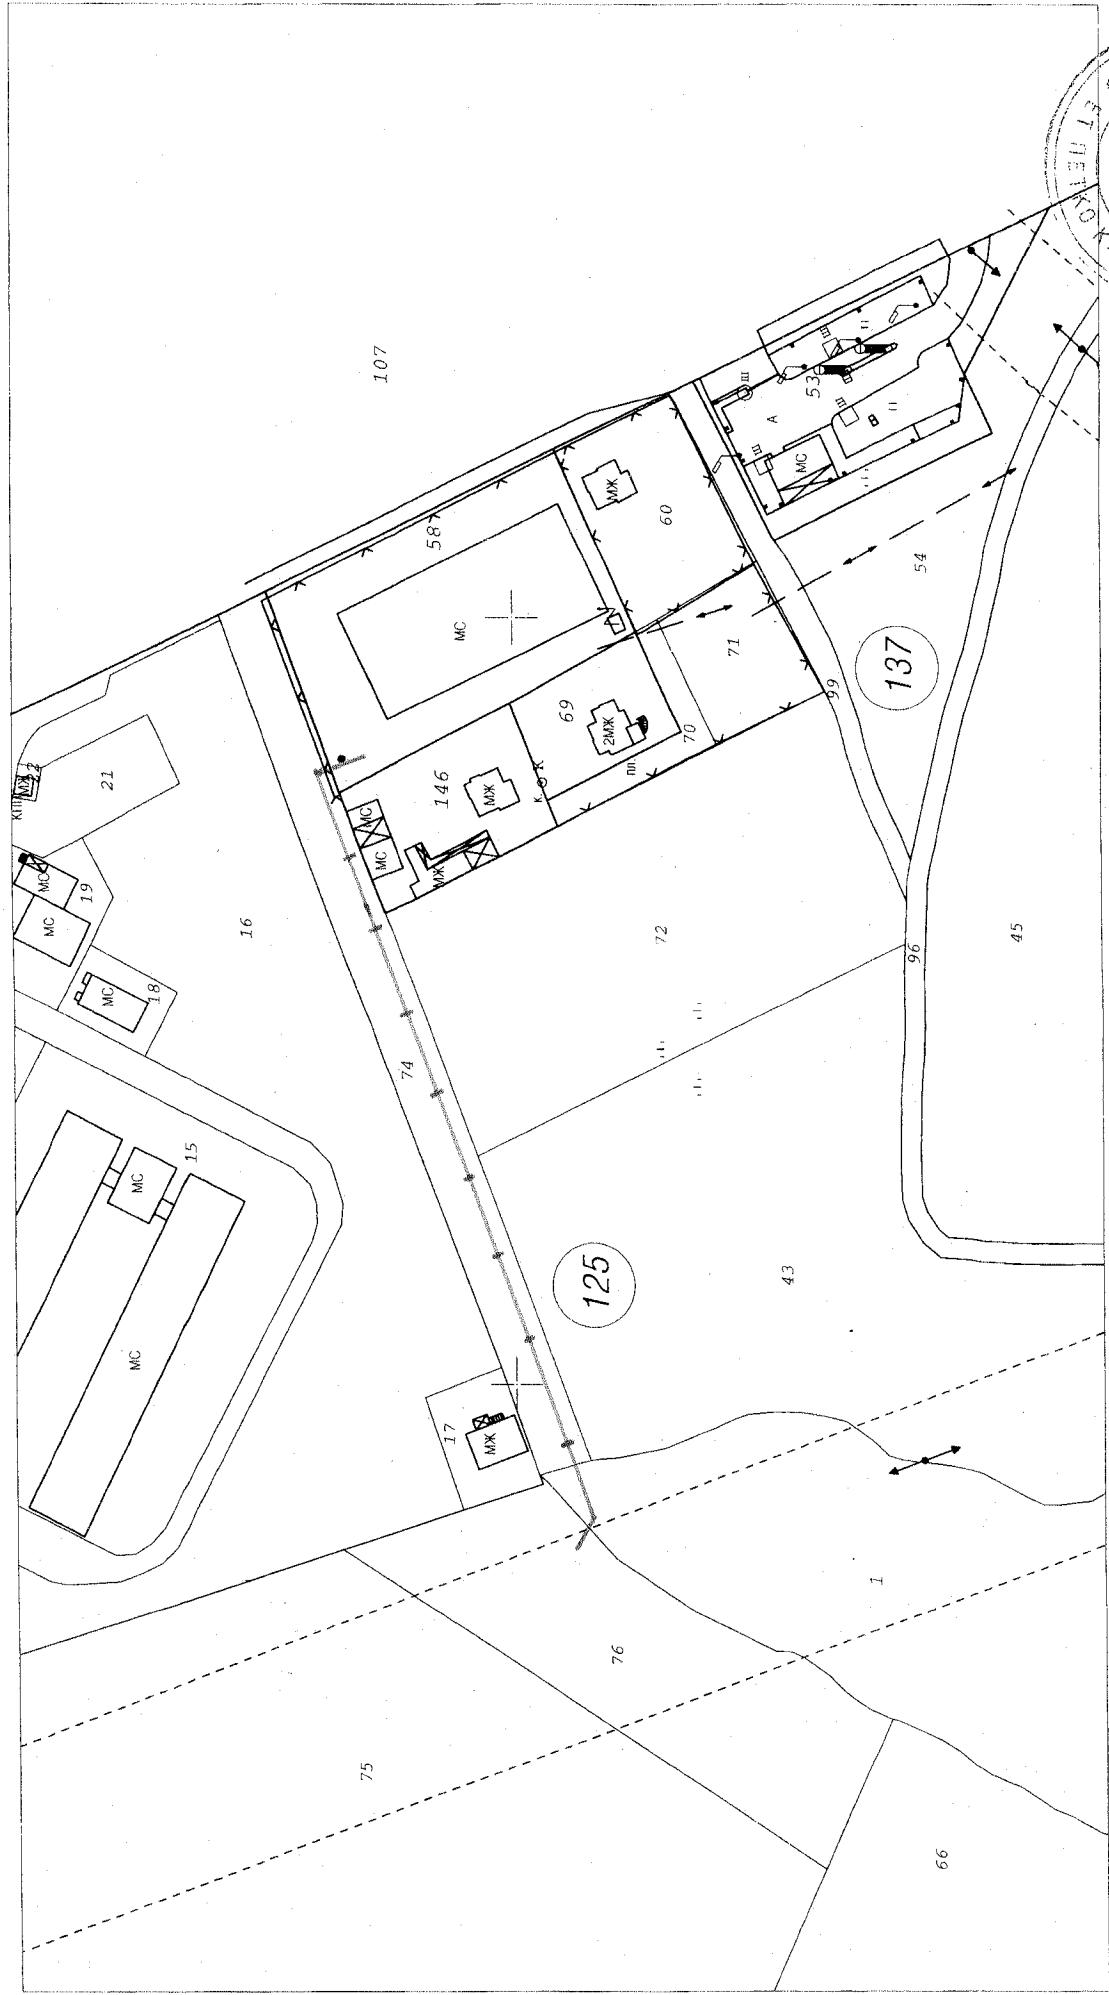

Юни, 2014 г.

M 1 : 1500

Изработил: ЕИ "ИНТЕРФЕЙС" / Казанлыков Ив.
Правостособствител:
Инж. Г. Казанлыков / Зап № 544/10.07.2001г./