

До
Общински съвет -
Севлиево

ПРЕДЛОЖЕНИЕ
от д-р Иван Тодоров Иванов – Кмет на Община Севлиево

1.22. Относно: Даване на съгласие за учредяване на право на преминаване през ПИ 117092 за осигуряване на транспортен достъп и обслужване на ПИ 165002, м. Чешмерлика“ в землището на с. Горна Росица.

Уважаеми общински съветници,

В Община Севлиево е постъпило заявление вх. № 94.4104/ 23.06.2014г. от Минка Христова Андреева, собственик на ПИ 165002 в землището на с. Горна Росица с искане за учредяване право на преминаване през ПИ 117092, представляващ пасище, мера собственост на на Община Севлиево, по реда на чл. 192, ал. 3 от Закона за устройство на територията. Липсва друга техническа възможност за осигуряване транспортен достъп до имота.

Имот ПИ 165002 е представлявал застроен дворищен парцел I - 222 в кв. 2 по предходен план на с. Горна Росица, като парцелната граница на имота е граничила с пътя Горна Росица – Севлиево. Съгласно сега действащия застроителен и регулативен план /ЗРП/ на с. Горна Росица, одобрен със Заповед № 32 от 10.01.1964г. на ИК на ОНС гр. Габрово, този имот е изключен от регулация. Собственичката на имота има инвестиционни намерения за строителство на едноетажна постройка за съхраняване на селскостопанска продукция и инвентар по реда на Наредба №19 за строителство в земеделски земи, без промяна на предназначението им.

Предвид гореизложеното предлагам на Общинския съвет гр. Севлиево да вземе следното

РЕШЕНИЕ:

На основание чл. 21, ал.1, т. 8 от Закона за местното самоуправление и местната администрация и във връзка с чл. 192, ал. 3 от Закона за устройство на територията /ЗУТ/ и поради липса на друго техническо решение, Общинският съвет – Севлиево:

1. **Дава съгласие** за учредяване право на преминаване в полза на Минка Христова Андреева върху ПИ 117092 – пасище, мера – собственост на община Севлиево в землището на с. Горна Росица за осигуряване на транспортен достъп до имот ПИ 165002 в същото землище. Учреденото право на преминаване е с квадратура 104 кв.м., съгласно приложено мотивирано предложение с координати на границните точки на засегнатата площ.

2. Упълномощава кмета на Община Севлиево да проведе процедурата, предвидена в чл. 192 ал. 3, ал.6 и ал.8 от Закона за устройство на територията, след заплащане на цена определена по реда на чл. 210 от ЗУТ.

Приложение: мотивирано предложение с нанесено трасе на преминаване.

КМЕТ:.....

/д-р Иван Иванов/


ДГ/

Мотивирано предложение с нанесено трасе на преминаване.

КОПИЕ ОТ КВС

Община Севлиево
Землище с.Г.Росица

Координатна с-ма "1970"

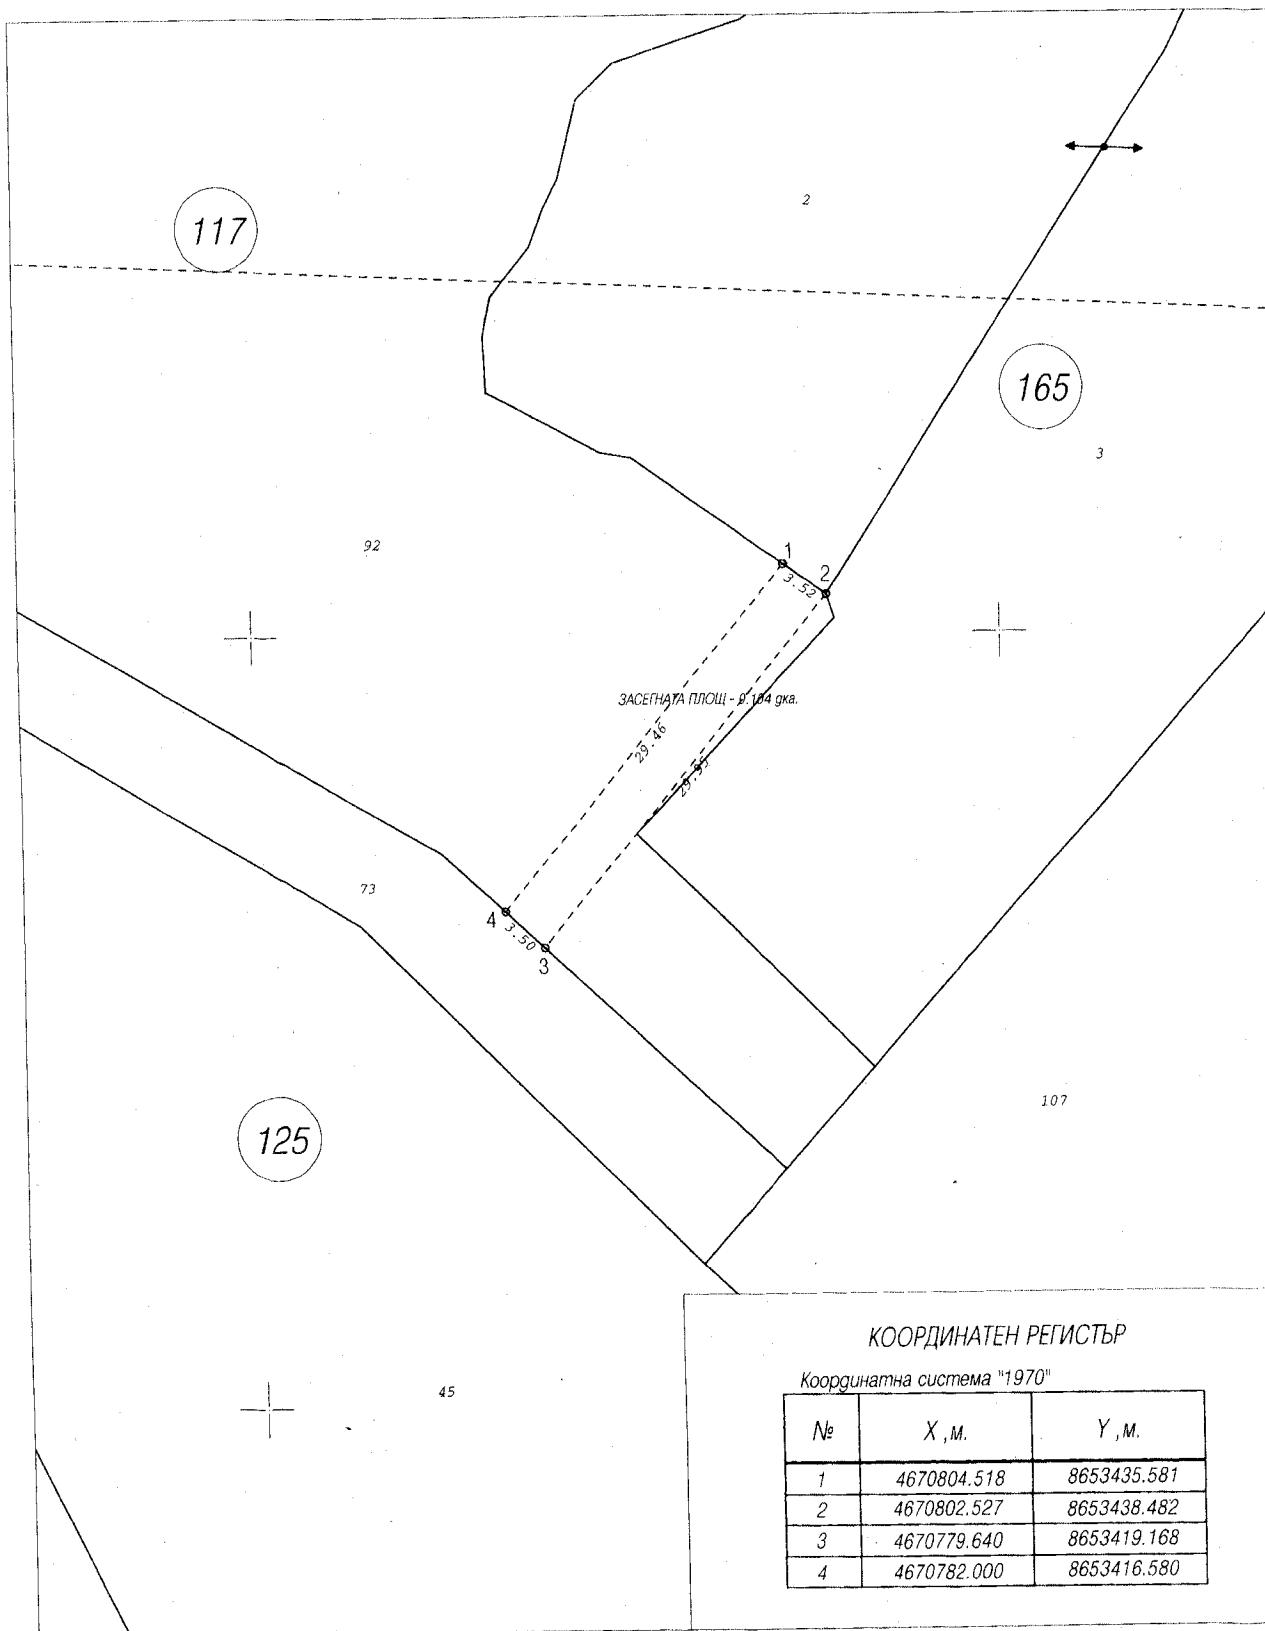

Юни, 2014 г.

M 1 : 500

Изработил: ЕТ "ИНТЕРФЕЙС - П. Казанъклиев"
Правителствено агенция
инж. П. Казанъклиев - Зап.№ 542/10.07.2001г./