

ПРЕДЛОЖЕНИЕ

от д-р Иван Тодоров Иванов – Кмет на Община Севлиево

1.21. Относно: Предложение за отстраняване на контактна зона при изработване на кадастрална карта и регистри за поземлен имот ПИ 48742.535.7 в мах. „Браева могила” в землището на с. Млечево

Уважаеми общински съветници,

С писмо вх. № 24.444 от 16.06.2014г. Общинска служба по земеделие, гр. Севлиево е поискала съгласие от Община Севлиево за отстраняване на контактна зона получена при съвместяване на данни от Картата на възстановената собственост /КВС/ и изработена кадастрална карта и регистри за поземлен имот ПИ 48742.535.7 от околоръстния полигон на мах. „Браева могила” в землището на с. Млечево.

За имот ПИ 48742.535.7 са извършени преки геодезически измервания, като заснетите граници на имота са съпоставени със строителните граници на околоръстния полигон на мах. „Браева могила”, отразени на Картата на възстановената собственост /КВС/ на землище с. Млечево. Имот ПИ 48742.535.7 изцяло попада в околоръстния полигон на с. Мариновци, одобрен с решение № 35/26.02.1974г. на ИК на ОНС гр. Габрово. Територията на застъпване /контактната зона/ засяга: ПИ 48742.86.23 – ливада, земя по чл. 19 от ЗСПЗЗ – собственост на община Севлиево с площ на корекцията – 99 кв.м. и ПИ 48742.86.22 – местен път на община Севлиево с площ на корекцията – 31 кв.м.

Съгласно Протоколно решение № 6 от 14.03.2014г. на комисията назначена със Заповед № РД -14-4 от 22.01.2013г. на Изпълнителния директор на Агенцията по Геодезия, картография и кадастър, гр. София за отстраняване на несъответствията в границите на поземлените имоти е необходимо да се променят границите на имотите от КВС в съответствие с данните получени при изработване на кадастралната карта и регистри на ПИ 48742.535.7.

За частична промяна на границата на околоръстния полигон на мах. „Браева могила” с цел отстраняване на контактната зона и отстраняване на застъпването с ПИ 48742.86.23 с начин на трайно ползване – ливада, земя по чл.19 - общинска собственост и ПИ 48742.86.22 - местен път на община Севлиево е необходимо съгласие на Общинския съвет Севлиево.

Предвид гореизложеното предлагам на общинския съвет гр. Севлиево да вземе следното


РЕШЕНИЕ:

На основание чл. 21, ал.1, т. 8 от Закона за местното самоуправление и местната администрация, чл. 8, ал. 1 от ЗОС и във връзка с §1, т. 9 от Допълнителните разпоредби на Закона за кадастър и имотния регистър /ЗКИР/ и чл. 47 от Наредба № 3 от 28.04.2005г. за съдържанието, създаването и поддържането на кадастралните карта и регистри, Общинският съвет – Севлиево:

ДАВА съгласие да се промени границата на ПИ 48742.86.23 – ливада, земя по чл. 19 от ЗСПЗЗ – собственост на община Севлиево с площ на корекцията – 99 кв.м. и ПИ 48742.86.22 – местен път на община Севлиево с площ на корекцията – 31 кв.м. в съответствие с данните получени при изработване на кадастрална карта на ПИ 48742.535.7 в землището на с. Млечево.

Приложение – Предложение за отстраняване на контактна зона на ПИ 48742.535.7 в мах. „Браева могила” в землището на с. Млечево, неразделна част от решението.


Кмет:


/д-р Иван Иванов/

КАРТА НА КОНТАКТНАТА ЗОНА на ПИ 48742.535.7 - мах. "Браева могила"

Координатна система 1970г.

ЕКАТТЕ 48742 - 3-ще с. Млечено, общ. Севлиево, обл. Габрово

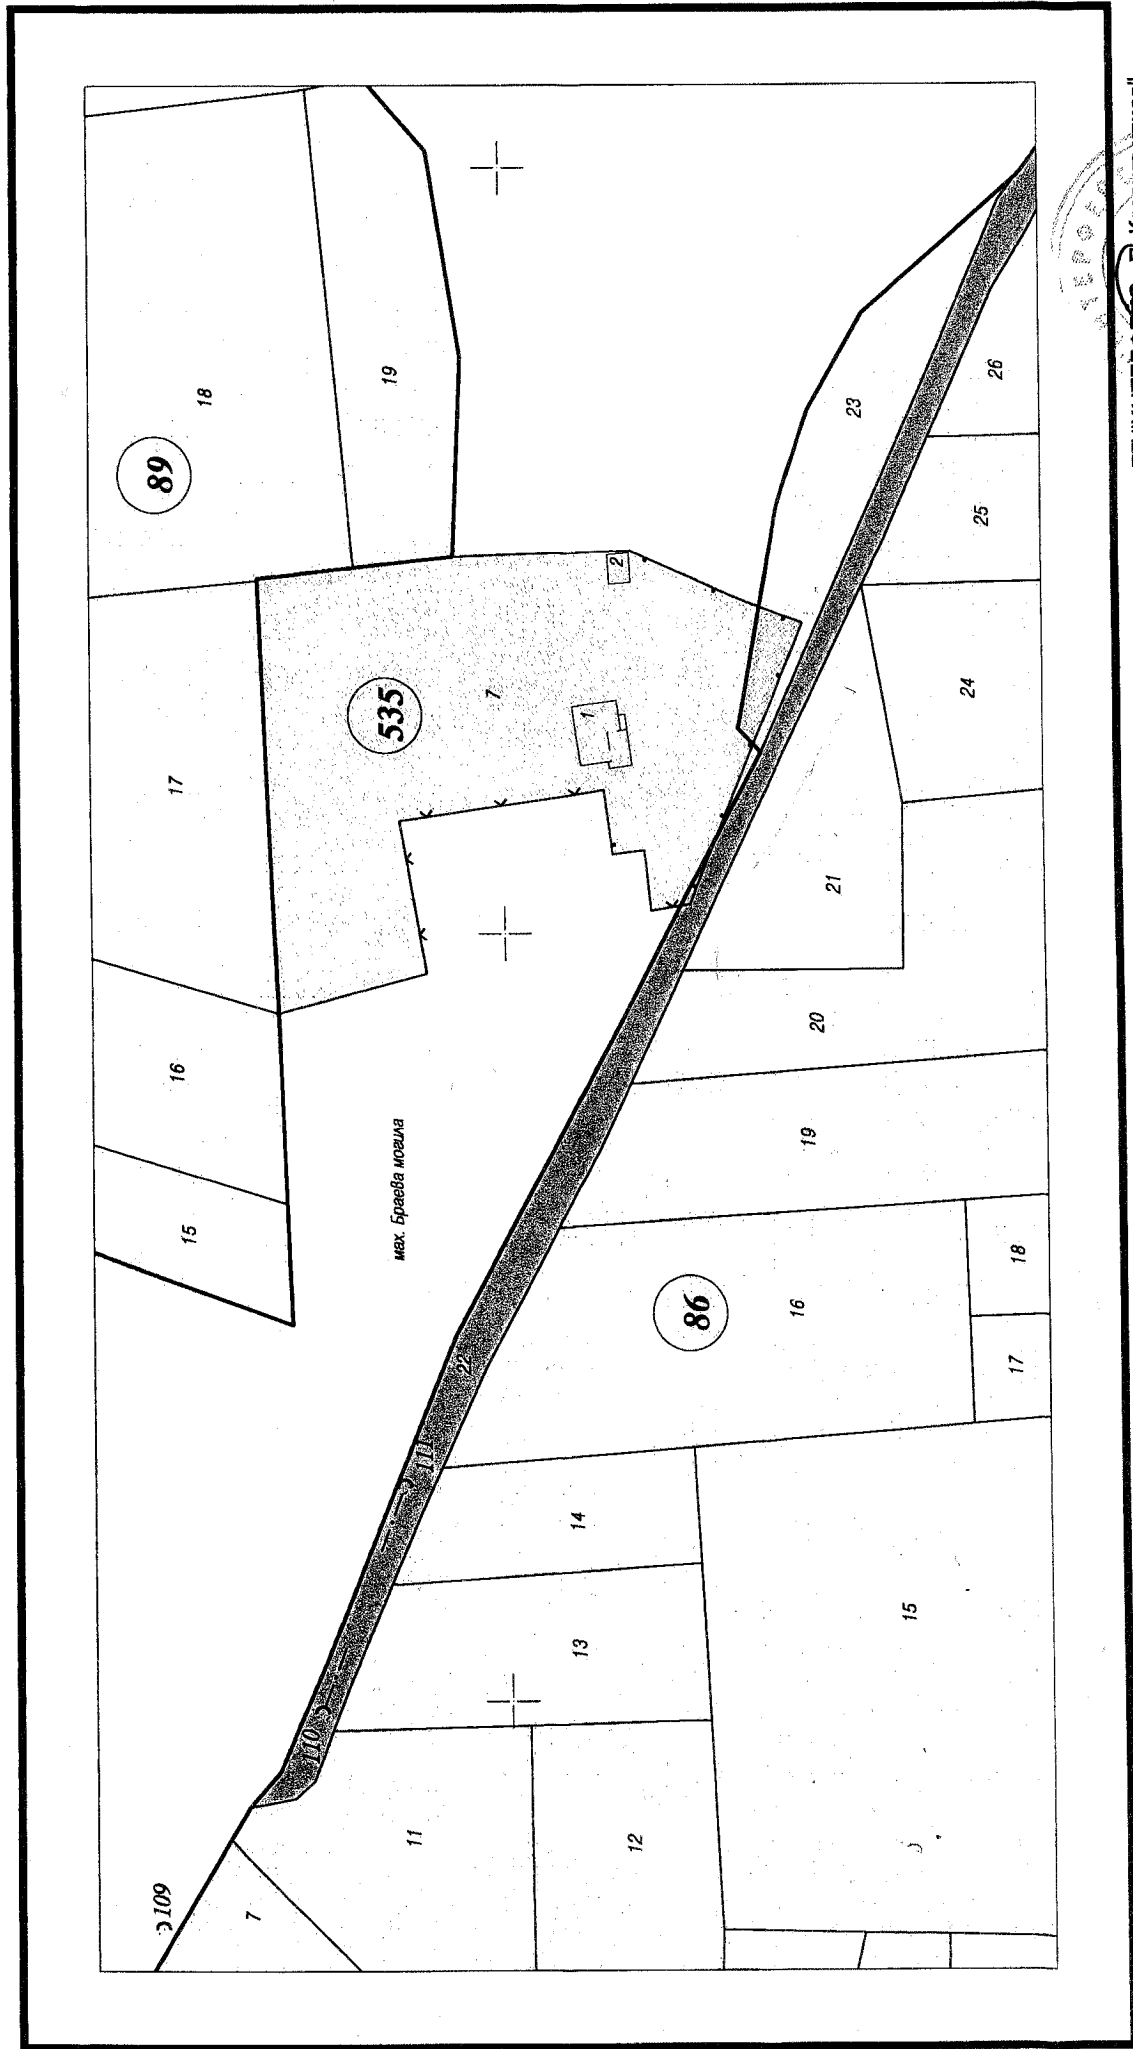

МРРБ - АГКК

М 1: 1000

Изпълнител: ЕТ "ИНТЕРОФИС Д. Казанлъклияв"
Правоспособно лице:
/инж. П. Казанлъклияв - Зап. № 542/М. 07.01 на АК/