


от НР V=900m³
 LT=402,80
 K_{вн.п.}=408,00
 K_{вн.тр.}=401,80

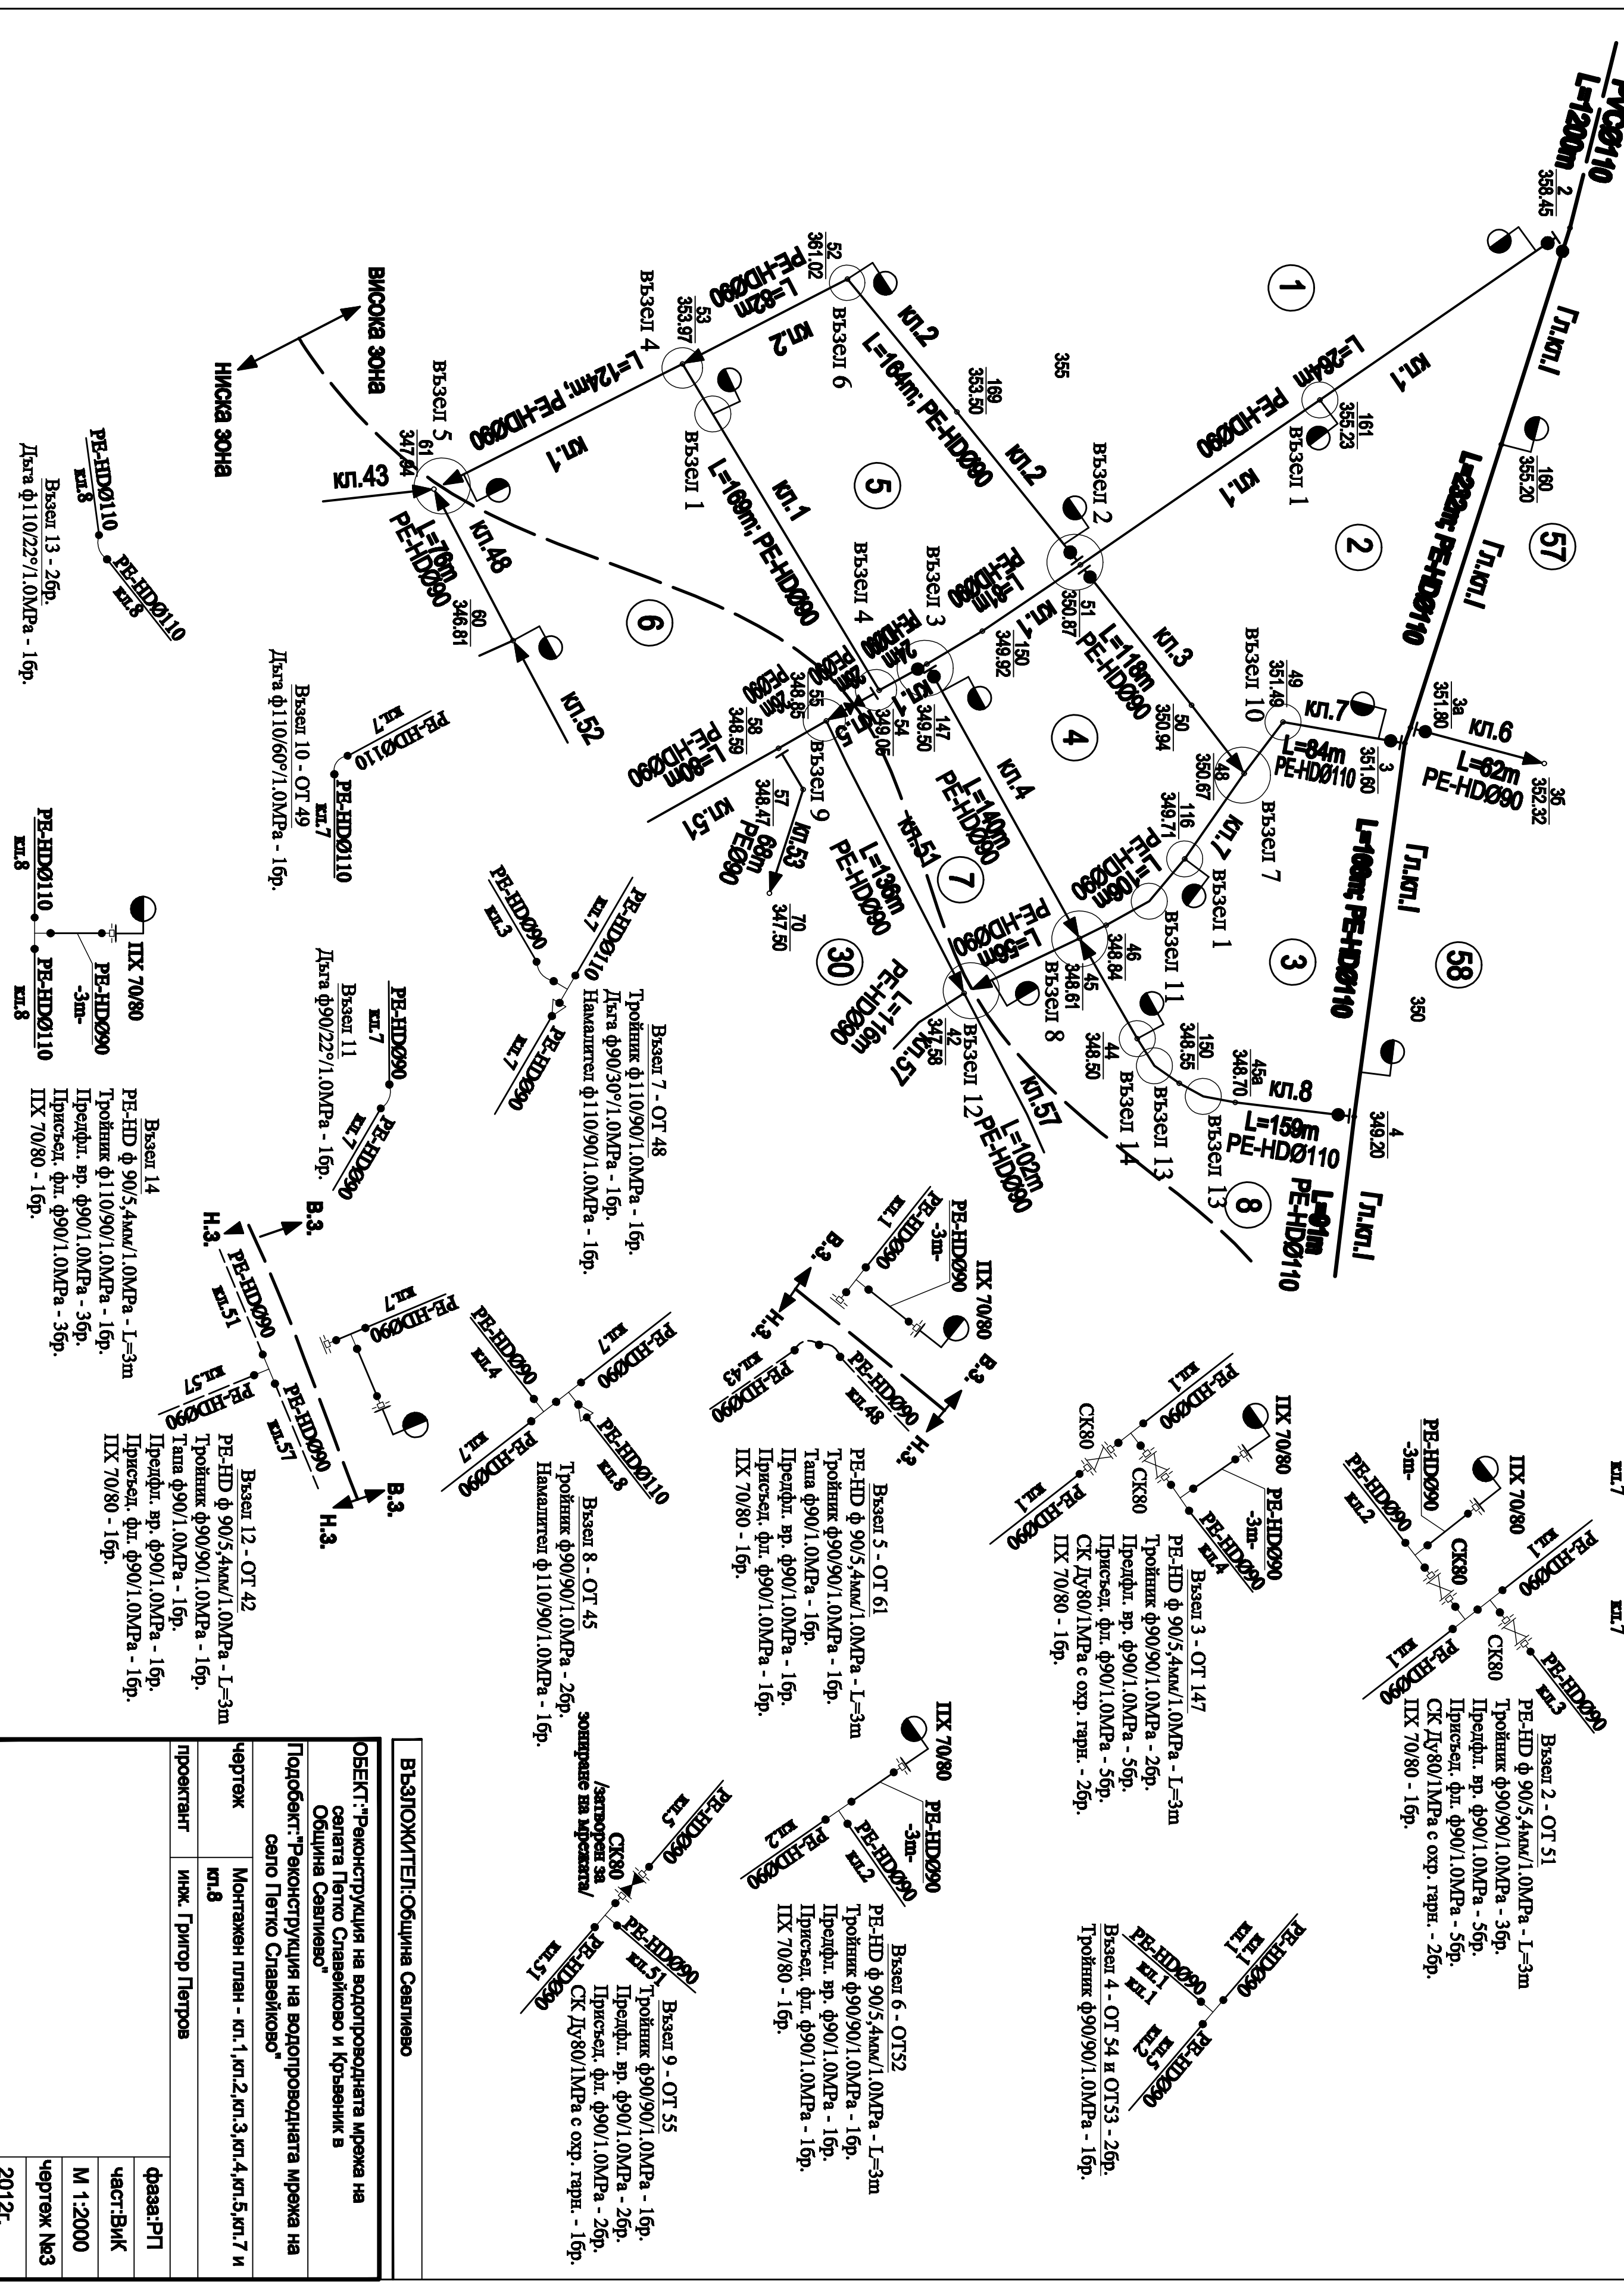

Възел 1 - 3бр.
 ПР-НД ф 90/5,4мм/1,0МПа - L=3м
 Тройник ф90/90/1,0МПа - 1бр.
 Препфл. вр. ф90/1,0МПа - 3бр.
 Присъед. фл. ф90/1,0МПа - 3бр.
 ПИХ 70/80 - 1бр.

Възел 2 - ОТ 51
 ПР-НД ф 90/5,4мм/1,0МПа - L=3м
 Тройник ф90/90/1,0МПа - 3бр.
 Препфл. вр. ф90/1,0МПа - 5бр.
 Присъед. фл. ф90/1,0МПа - 5бр.
 СК Дв80/1МПа с охр. тарн. - 2бр.
 ПИХ 70/80 - 1бр.

Възел 3 - ОТ 147
 ПР-НД ф 90/5,4мм/1,0МПа - L=3м
 Тройник ф90/90/1,0МПа - 2бр.
 Препфл. вр. ф90/1,0МПа - 5бр.
 Присъед. фл. ф90/1,0МПа - 5бр.
 СК Дв80/1МПа с охр. тарн. - 2бр.
 ПИХ 70/80 - 1бр.

Възел 4 - ОТ 54 и ОТ 53 - 2бр.
 Тройник ф90/90/1,0МПа - 1бр.

Възел 5 - ОТ 61
 ПР-НД ф 90/5,4мм/1,0МПа - L=3м
 Тройник ф90/90/1,0МПа - 1бр.
 Тапа ф90/1,0МПа - 1бр.
 Препфл. вр. ф90/1,0МПа - 1бр.
 Присъед. фл. ф90/1,0МПа - 1бр.
 ПИХ 70/80 - 1бр.

Възел 6 - ОТ 52
 ПР-НД ф 90/5,4мм/1,0МПа - L=3м
 Тройник ф90/90/1,0МПа - 1бр.
 Препфл. вр. ф90/1,0МПа - 1бр.
 Присъед. фл. ф90/1,0МПа - 1бр.
 ПИХ 70/80 - 1бр.

Възел 7 - ОТ 48
 Тройник ф 110/90/1,0МПа - 1бр.
 Дата ф90/30°/1,0МПа - 1бр.
 Намалител ф 110/90/1,0МПа - 1бр.

Възел 8 - ОТ 45
 Тройник ф90/90/1,0МПа - 2бр.
 зонирание на мрежата/
 /защорен за
 СК80
 Присъед. фл. ф90/1,0МПа - 2бр.
 СК Дв80/1МПа с охр. тарн. - 1бр.

ВЪЗЛОЖИТЕЛ: Община Савлево

ОБЕКТ: "Реконструкция на водопроводната мрежа на селата Летка Славейково и Крувенник в Община Савлево"

Подобект: "Реконструкция на водопроводната мрежа на село Летка Славейково"

Чертeж: Монтажен план - кл. 1, кл. 2, кл. 3, кл. 4, кл. 5, кл. 7 и кл. 8

проектант: инж. Глигор Петров

фаза: РТ
част: ВМК
М 1:2000
чертеж №3
2012г.