


от НР V=500m³
 к.т.=402.50
 к.в.н.=403.00
 к.к.д.тр.=401.80

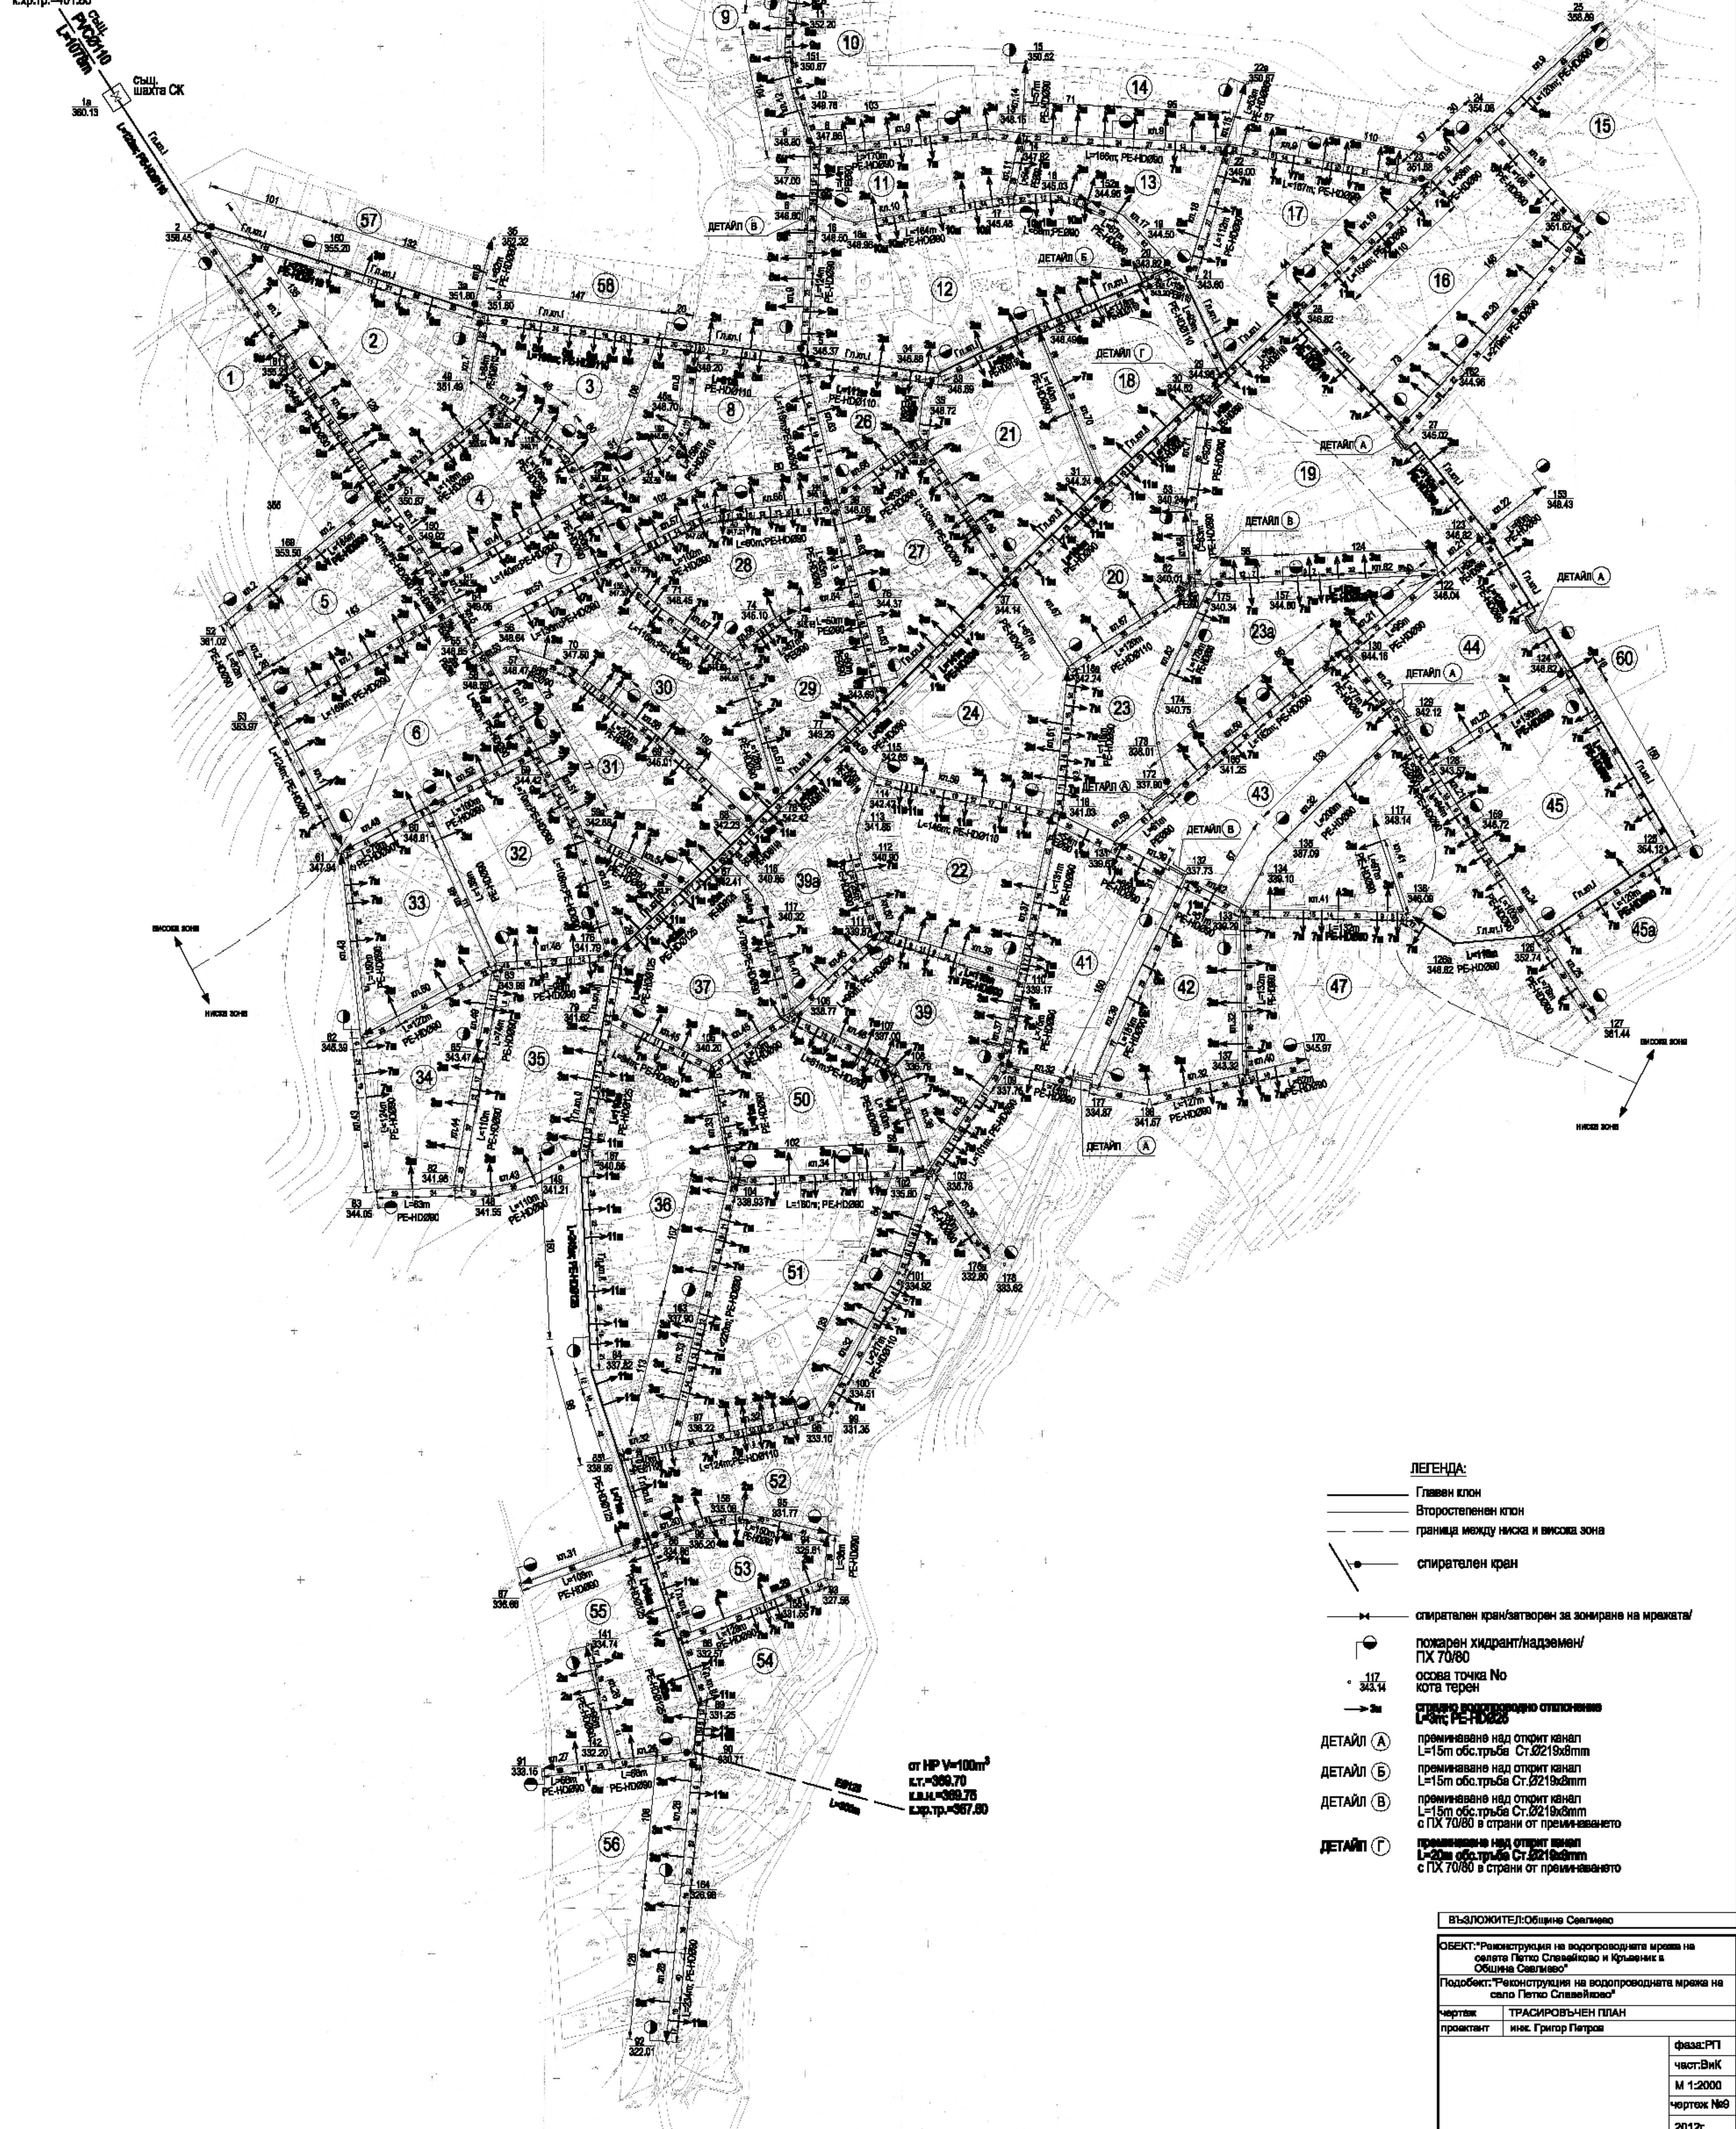

- ЛЕГЕНДА:**
- Главен клон
 - Второстепенен клон
 - граница между ниска и висока зона
 - спирателен кран
 - спирателен кран/затворен за зониране на мрежата/
 - пожарен хидрант/надземен/ ПХ 70/80
 - осева точка No
 - кота трон
 - степенно преминаване
 - степенно преминаване
 - ДЕТАЙЛ А) — преминаване над открит канал L=15m обс.тръба Ст.8219x8mm
 - ДЕТАЙЛ Б) — преминаване над открит канал L=15m обс.тръба Ст.8219x8mm
 - ДЕТАЙЛ В) — преминаване над открит канал L=15m обс.тръба Ст.8219x8mm с ПХ 70/80 в страни от преминаването
 - ДЕТАЙЛ Г) — преминаване над открит канал L=20m обс.тръба Ст.8219x8mm с ПХ 70/80 в страни от преминаването

ВЪЗЛОЖИТЕЛ: Община Селгяво	
ОБЕКТ: Реконструкция на водопроводната мрежа на село Петко Славейков и Кръмчик в Община Селгяво	
Подобект: Реконструкция на водопроводната мрежа на село Петко Славейков	
чертеж	ТРАСИРОВЪН ПЛАН
проектант	инж. Григор Петров
фаза: РП	
част: ВНК	
М 1:2000	
чертеж №9	
2012г.	