

ГЛ.КП. 2

МАЩАБ
вертикален 1:200
хоризонтален 1:2000

+470.00


+470.00

+460.00

L=939 м PE-HD290/5.4мм / 1.0MPa

+470.00

Вид на тръбите		категория на почвата		ДЪЛЖИНА		ДЪЛГОЧИНА НА ИЗКОПА		КОТИ ТЕРЕН		КОТИ ДЪНО ИЗКОП		РАЗСТОЯНИЯ		НОМ. НА ТОЧКИТЕ	
		НАКЛОН		9mm		1.75		1.73		1.70		1.70		1.32	

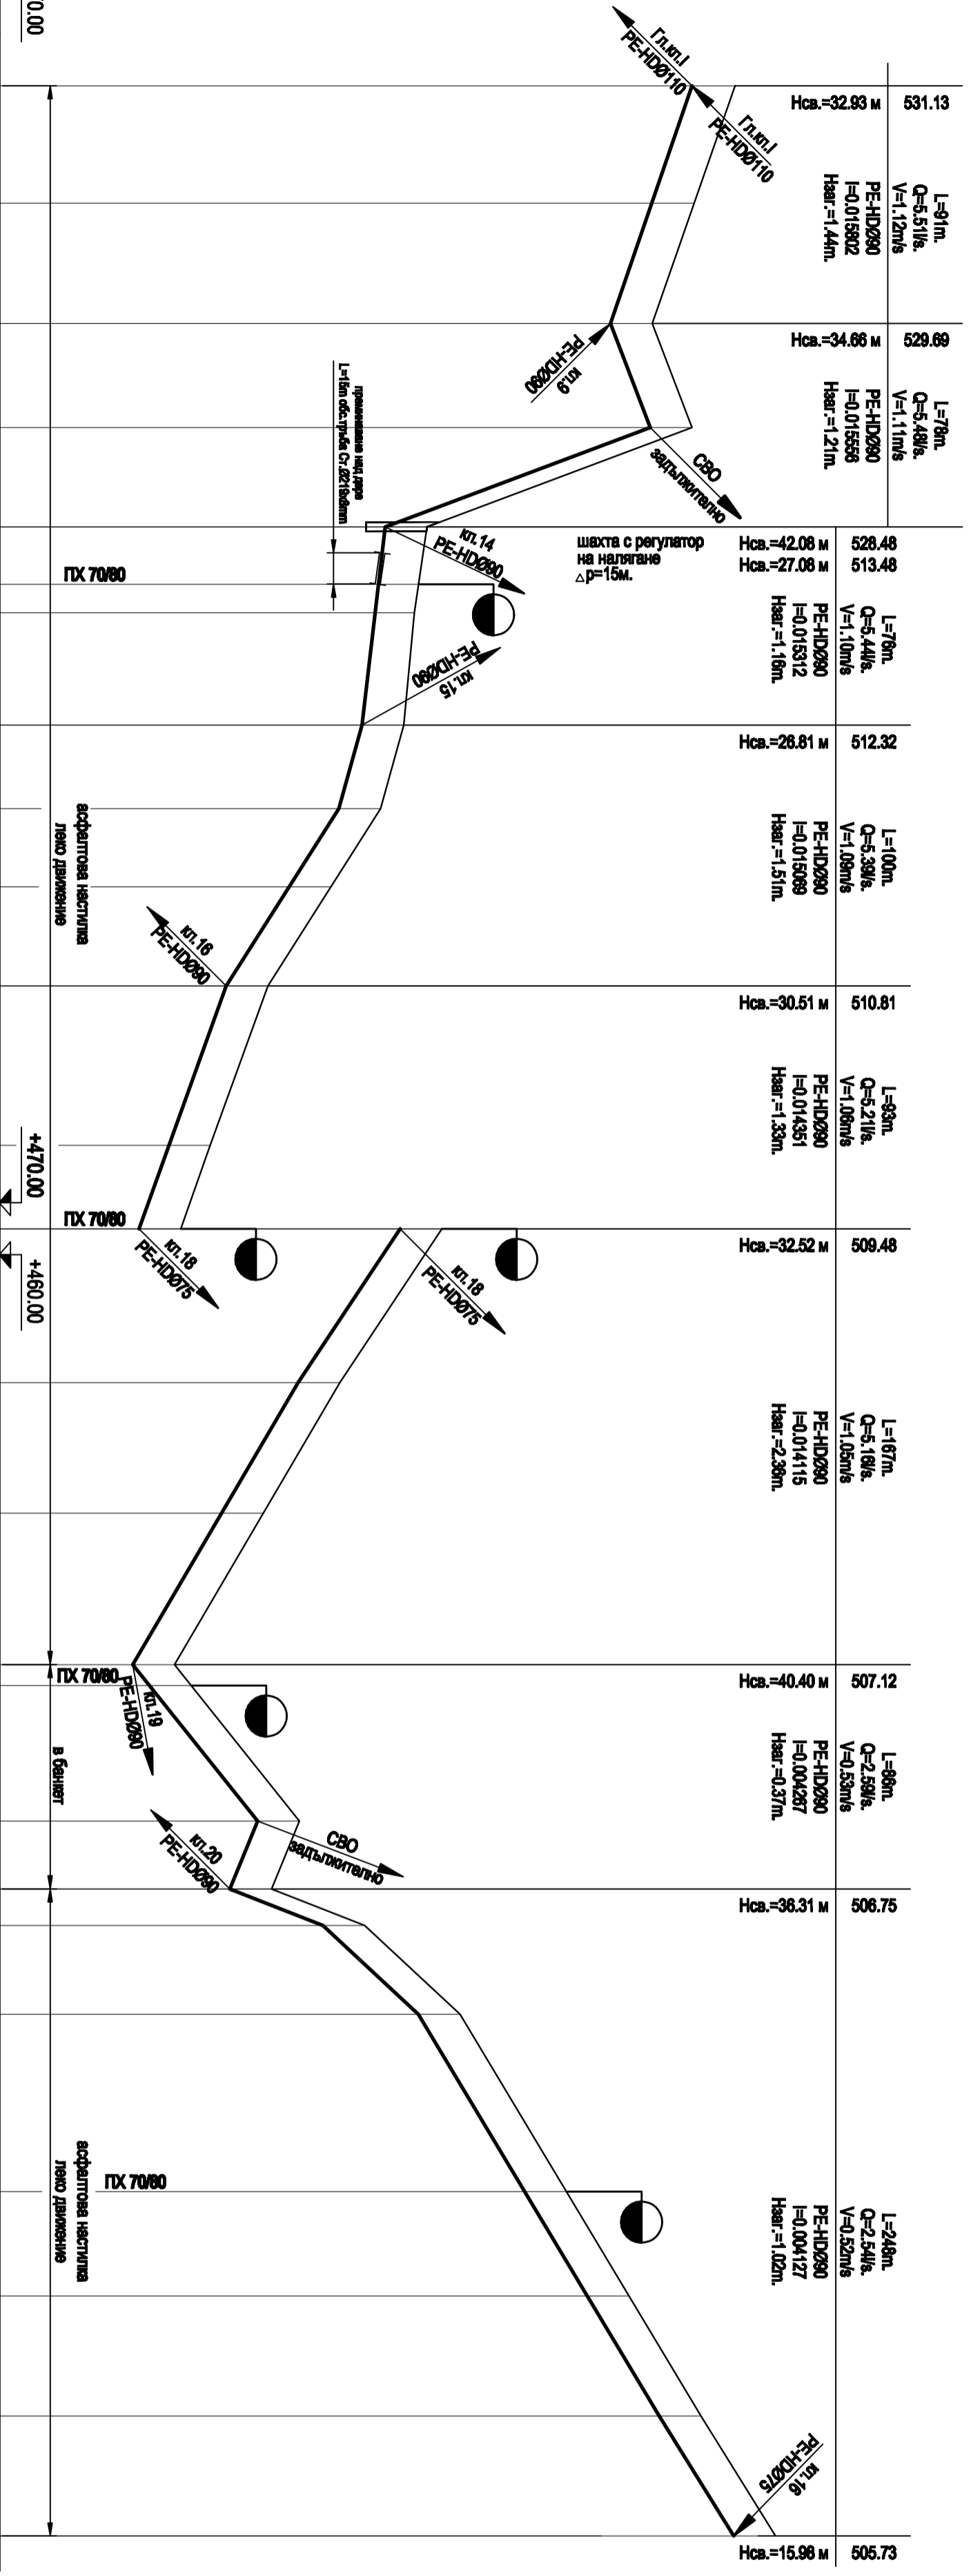

ВЪЗЛОЖИТЕЛ: Община Севлиево

ОБЕКТ: "Реконструкция на водопроводната мрежа на селата Лепко Славейково и Крувеник в Община Севлиево"

Подобект: "Реконструкция на водопроводната мрежа на село Крувеник"

Чертеж: Надлъжен профил на ГЛ.КП. 2

Чертеж: инж. Григор Петров

проектант

фаза: ПП

част: ВИК

М 1:2000/200

чертеж №9

2012г.