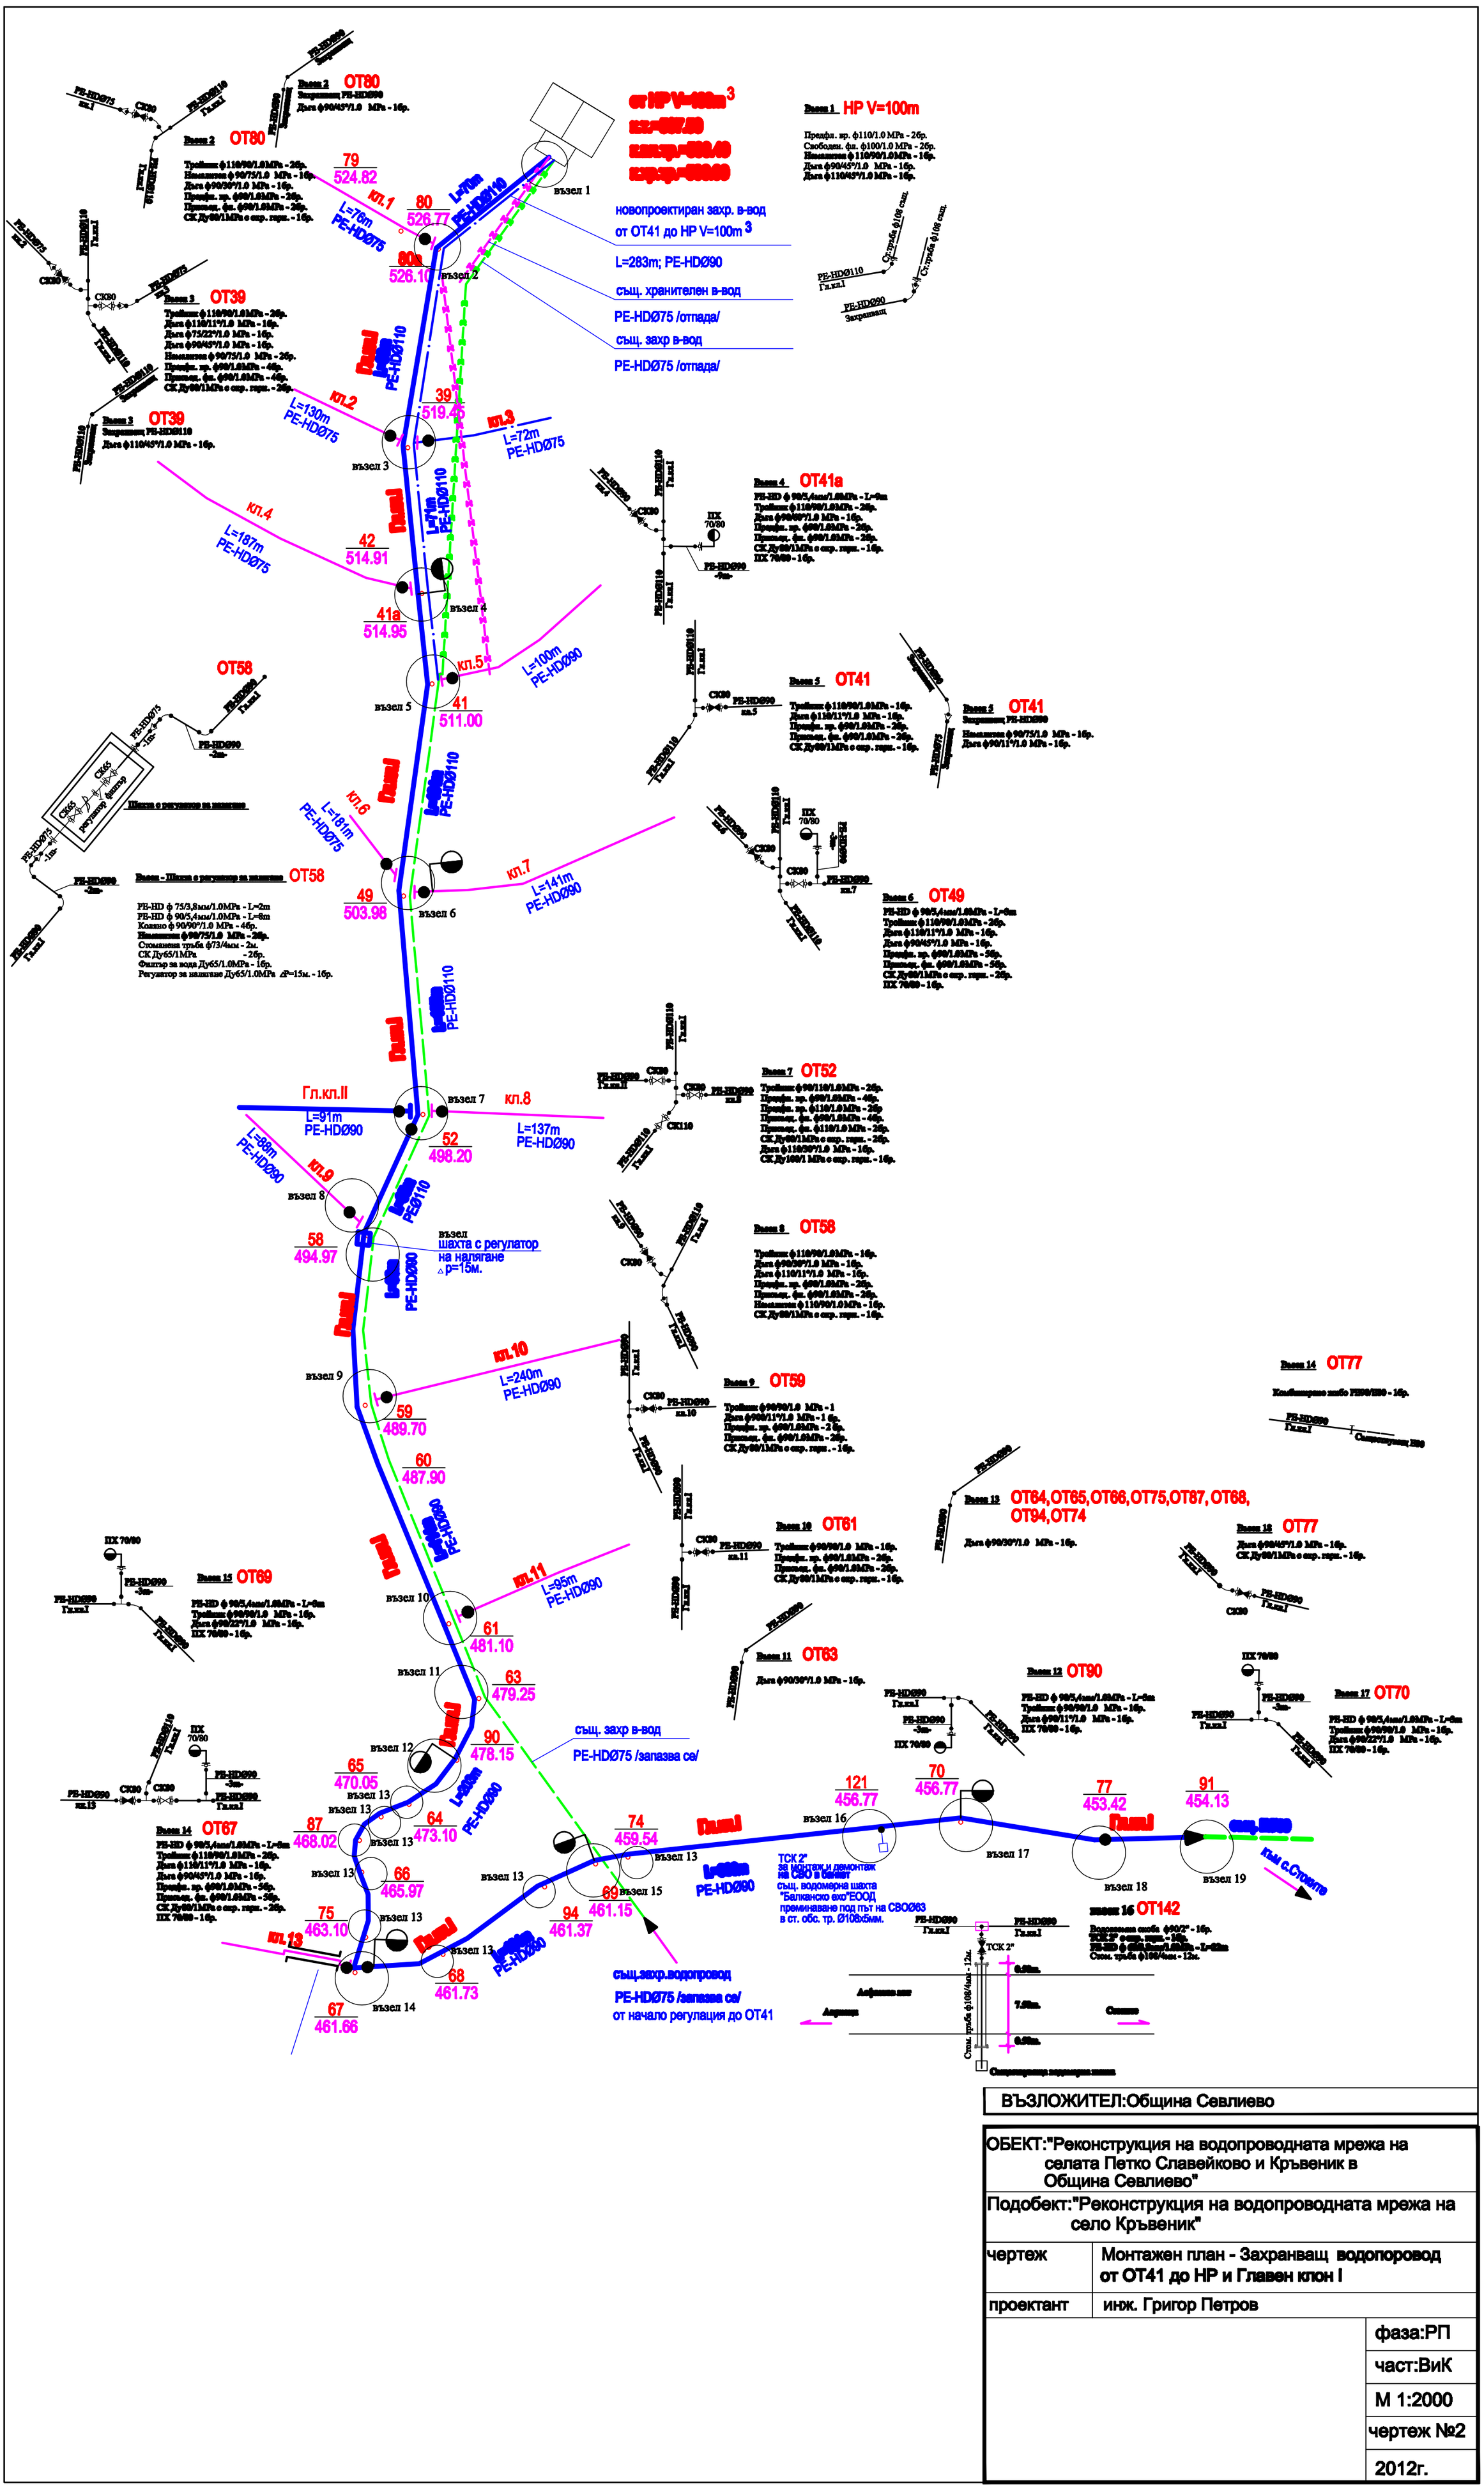
от HP V=100m
Възел 1 HP V=100m
новопроектиран захр. в-вод
от ОТ41 до HP V=100m
L=283m; PE-HDØ90
същ. хранителен в-вод
PE-HDØ75 /отпада/
същ. захр в-вод
PE-HDØ75 /отпада/
Възел 2 ОТ80
Възел 3 ОТ39
Възел 4 ОТ41а
Възел 5 ОТ41
Възел 6 ОТ49
Възел 7 ОТ52
Възел 8 ОТ58
Възел 9 ОТ59
Възел 10 ОТ61
Възел 11 ОТ63
Възел 12 ОТ90
Възел 13 ОТ64,ОТ65,ОТ66,ОТ75,ОТ87,ОТ68,
ОТ94,ОТ74
Възел 14 ОТ77
Възел 15 ОТ69
Възел 16 ОТ142
Възел 17 ОТ70
Възел 18 ОТ77
Възел 19
Възел 14 ОТ67
Шахта с регулатор за налягане
Възел - Шахта с регулатор за налягане ОТ58
PE-HD ф 75/3,8мм/1.0MPa - L=2m
PE-HD ф 90/5,4мм/1.0MPa - L=8m
Колянно ф 90/90°/1.0 MPa - 4бр.
Намаляващ ф90/75/1.0 MPa - 2бр.
Стоманена тръба ф73/4мм - 2м.
СК Ду65/1MPa - 2бр.
Филтър за вода Ду65/1.0MPa - 1бр.
Регулатор за налягане Ду65/1.0MPa ΔP=15м. - 1бр.
Гл.кл.II
L=91m
PE-HDØ90
L=88m
PE-HDØ90
L=187m
PE-HDØ75
L=130m
PE-HDØ75
L=76m
PE-HDØ75
L=72m
PE-HDØ75
L=100m
PE-HDØ90
L=181m
PE-HDØ75
L=141m
PE-HDØ90
L=137m
PE-HDØ90
L=240m
PE-HDØ90
L=95m
PE-HDØ90
L=70m
PE-HDØ110
L=71m
PE-HDØ110
L=400m
PE-HDØ90
L=200m
PE-HDØ90
L=200m
PE-HDØ90
L=200