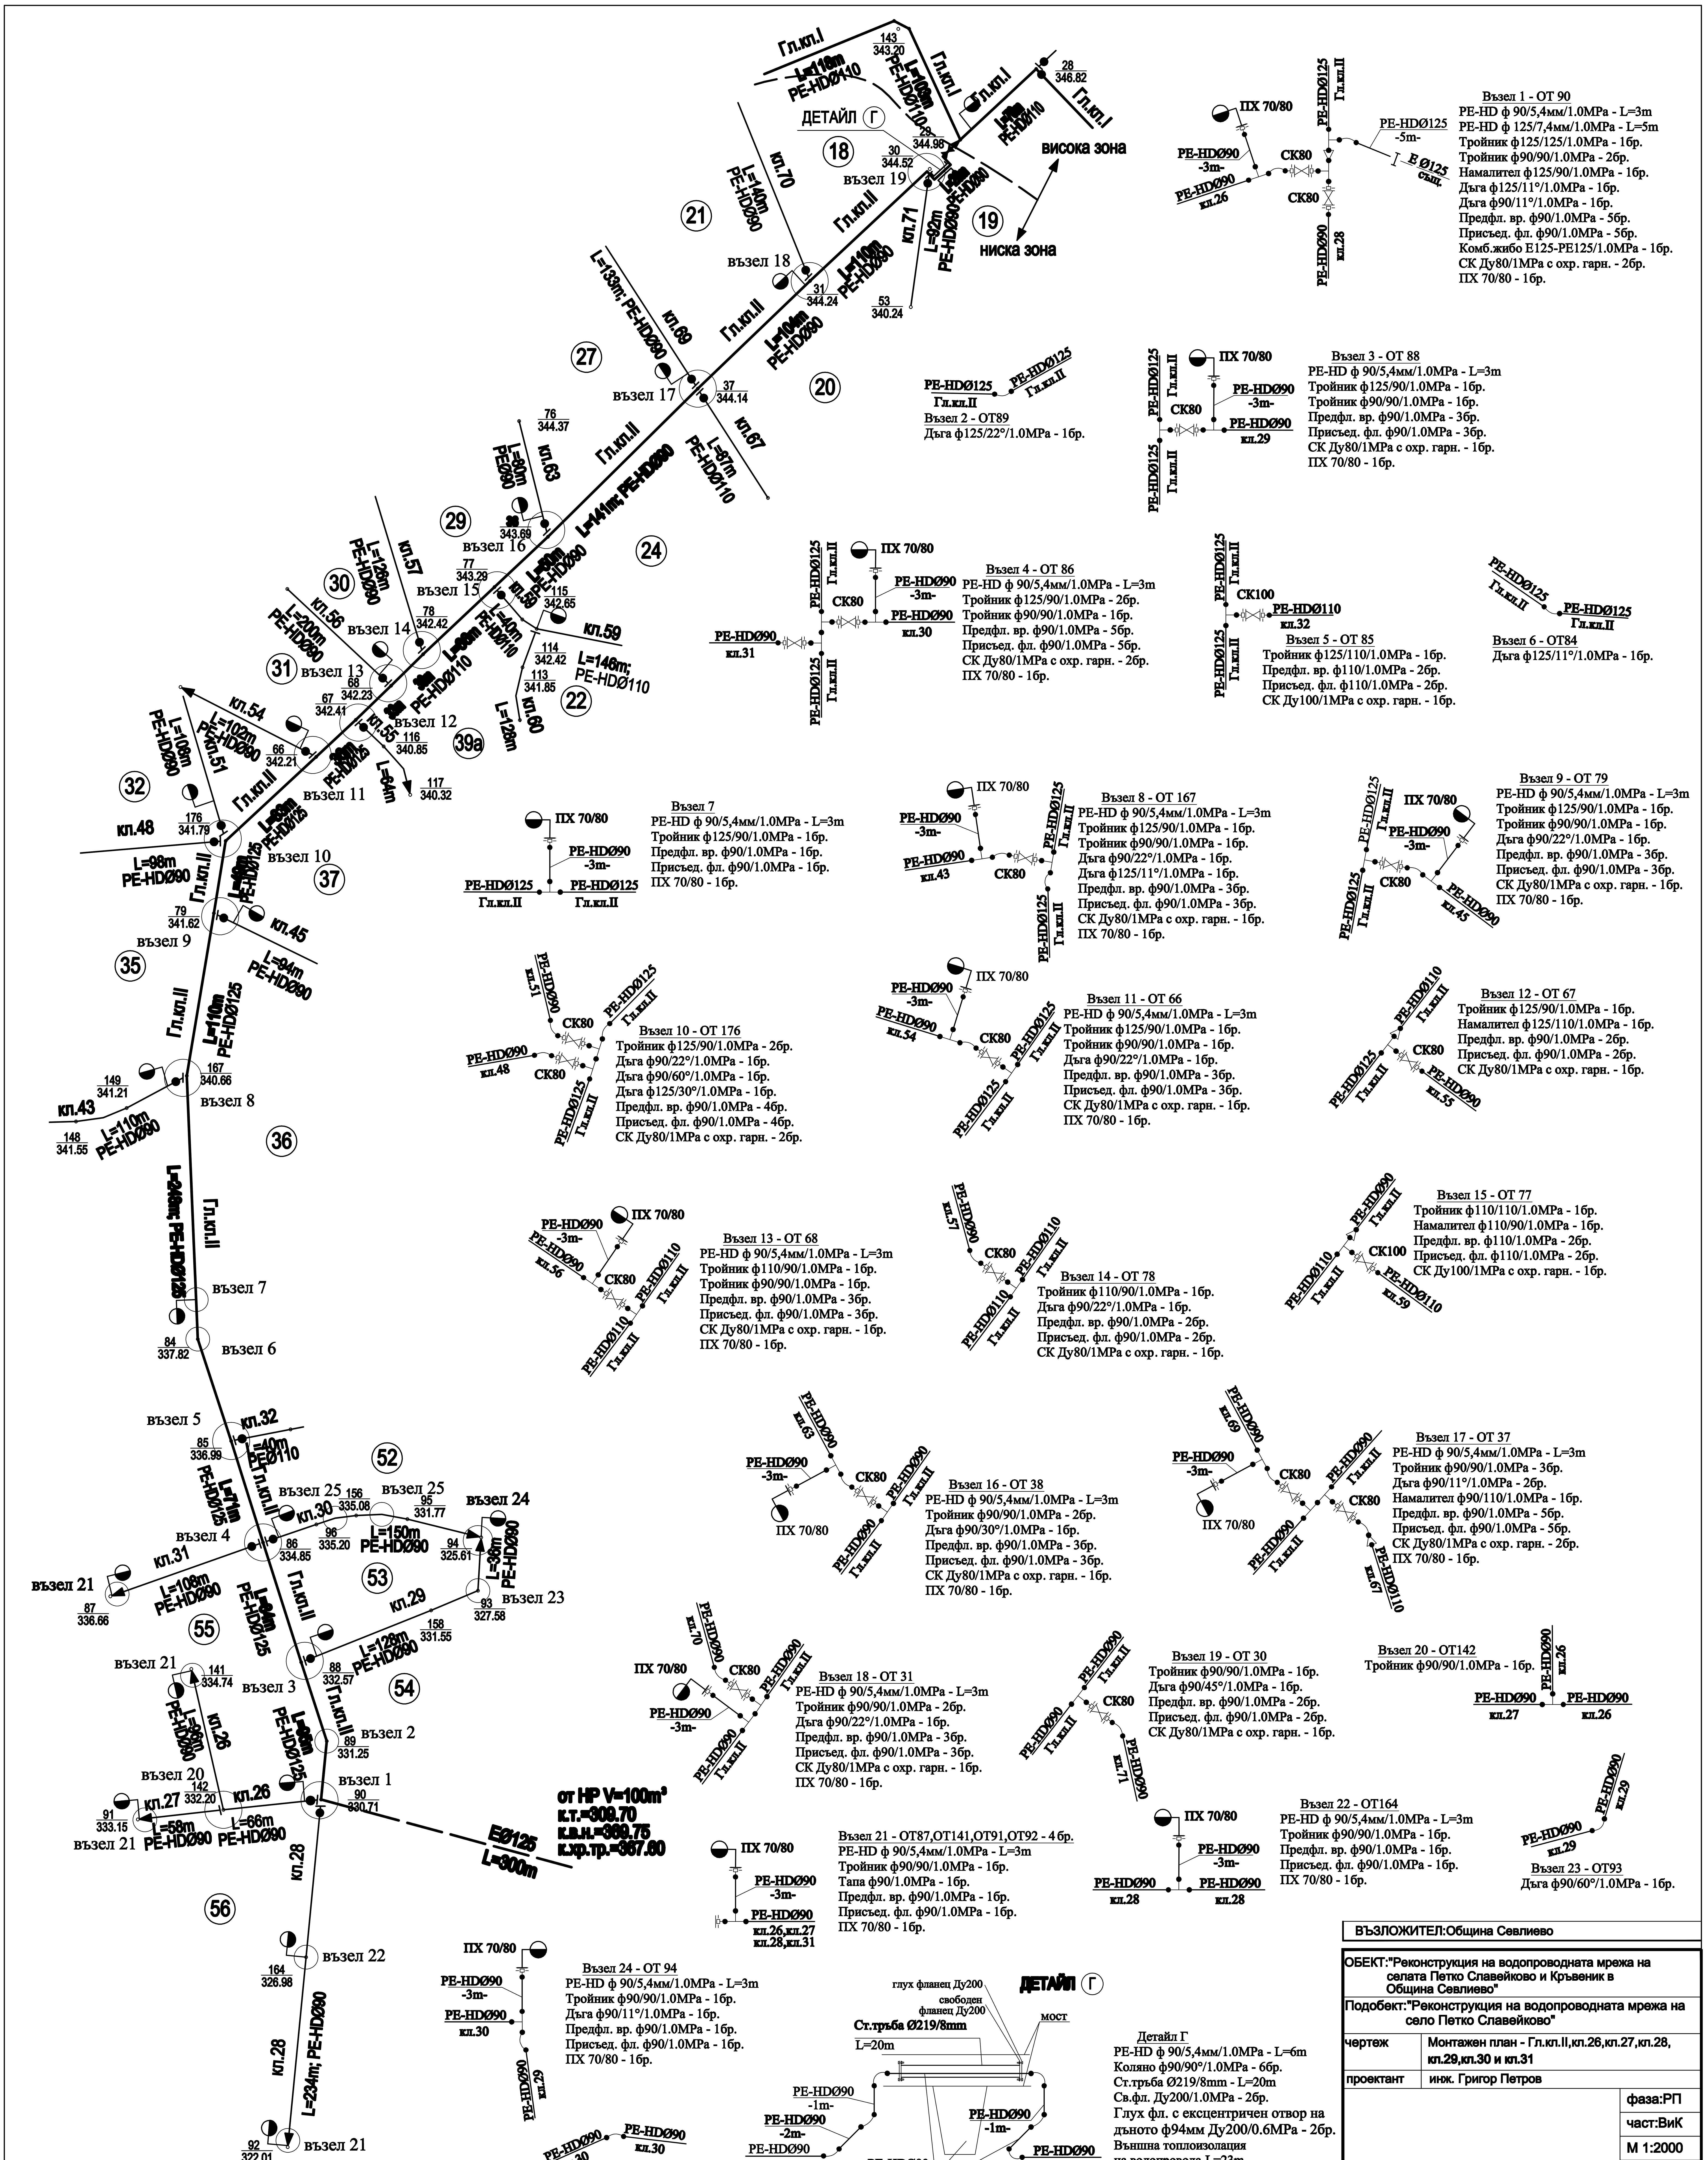

ВЪЗЛОЖИТЕЛ:Община Севлиево

ОБЕКТ:"Реконструкция на водопроводната мрежа на селата Петко Славейково и Кръвеник в Община Севлиево"

Подобект:"Реконструкция на водопроводната мрежа на село Петко Славейково"

чертеж	Монтажен план - Гл.кл.II,кл.26,кл.27,кл.28, кл.29,кл.30 и кл.31	
проектант	инж. Григор Петров	
		фаза:РП
		част:ВиК
		М 1:2000
		чертеж №5
		2012г.