


от НР V=500m³
 к.т.=402.90
 к.в.н.=403.00
 к.к.д.т.р.=401.80

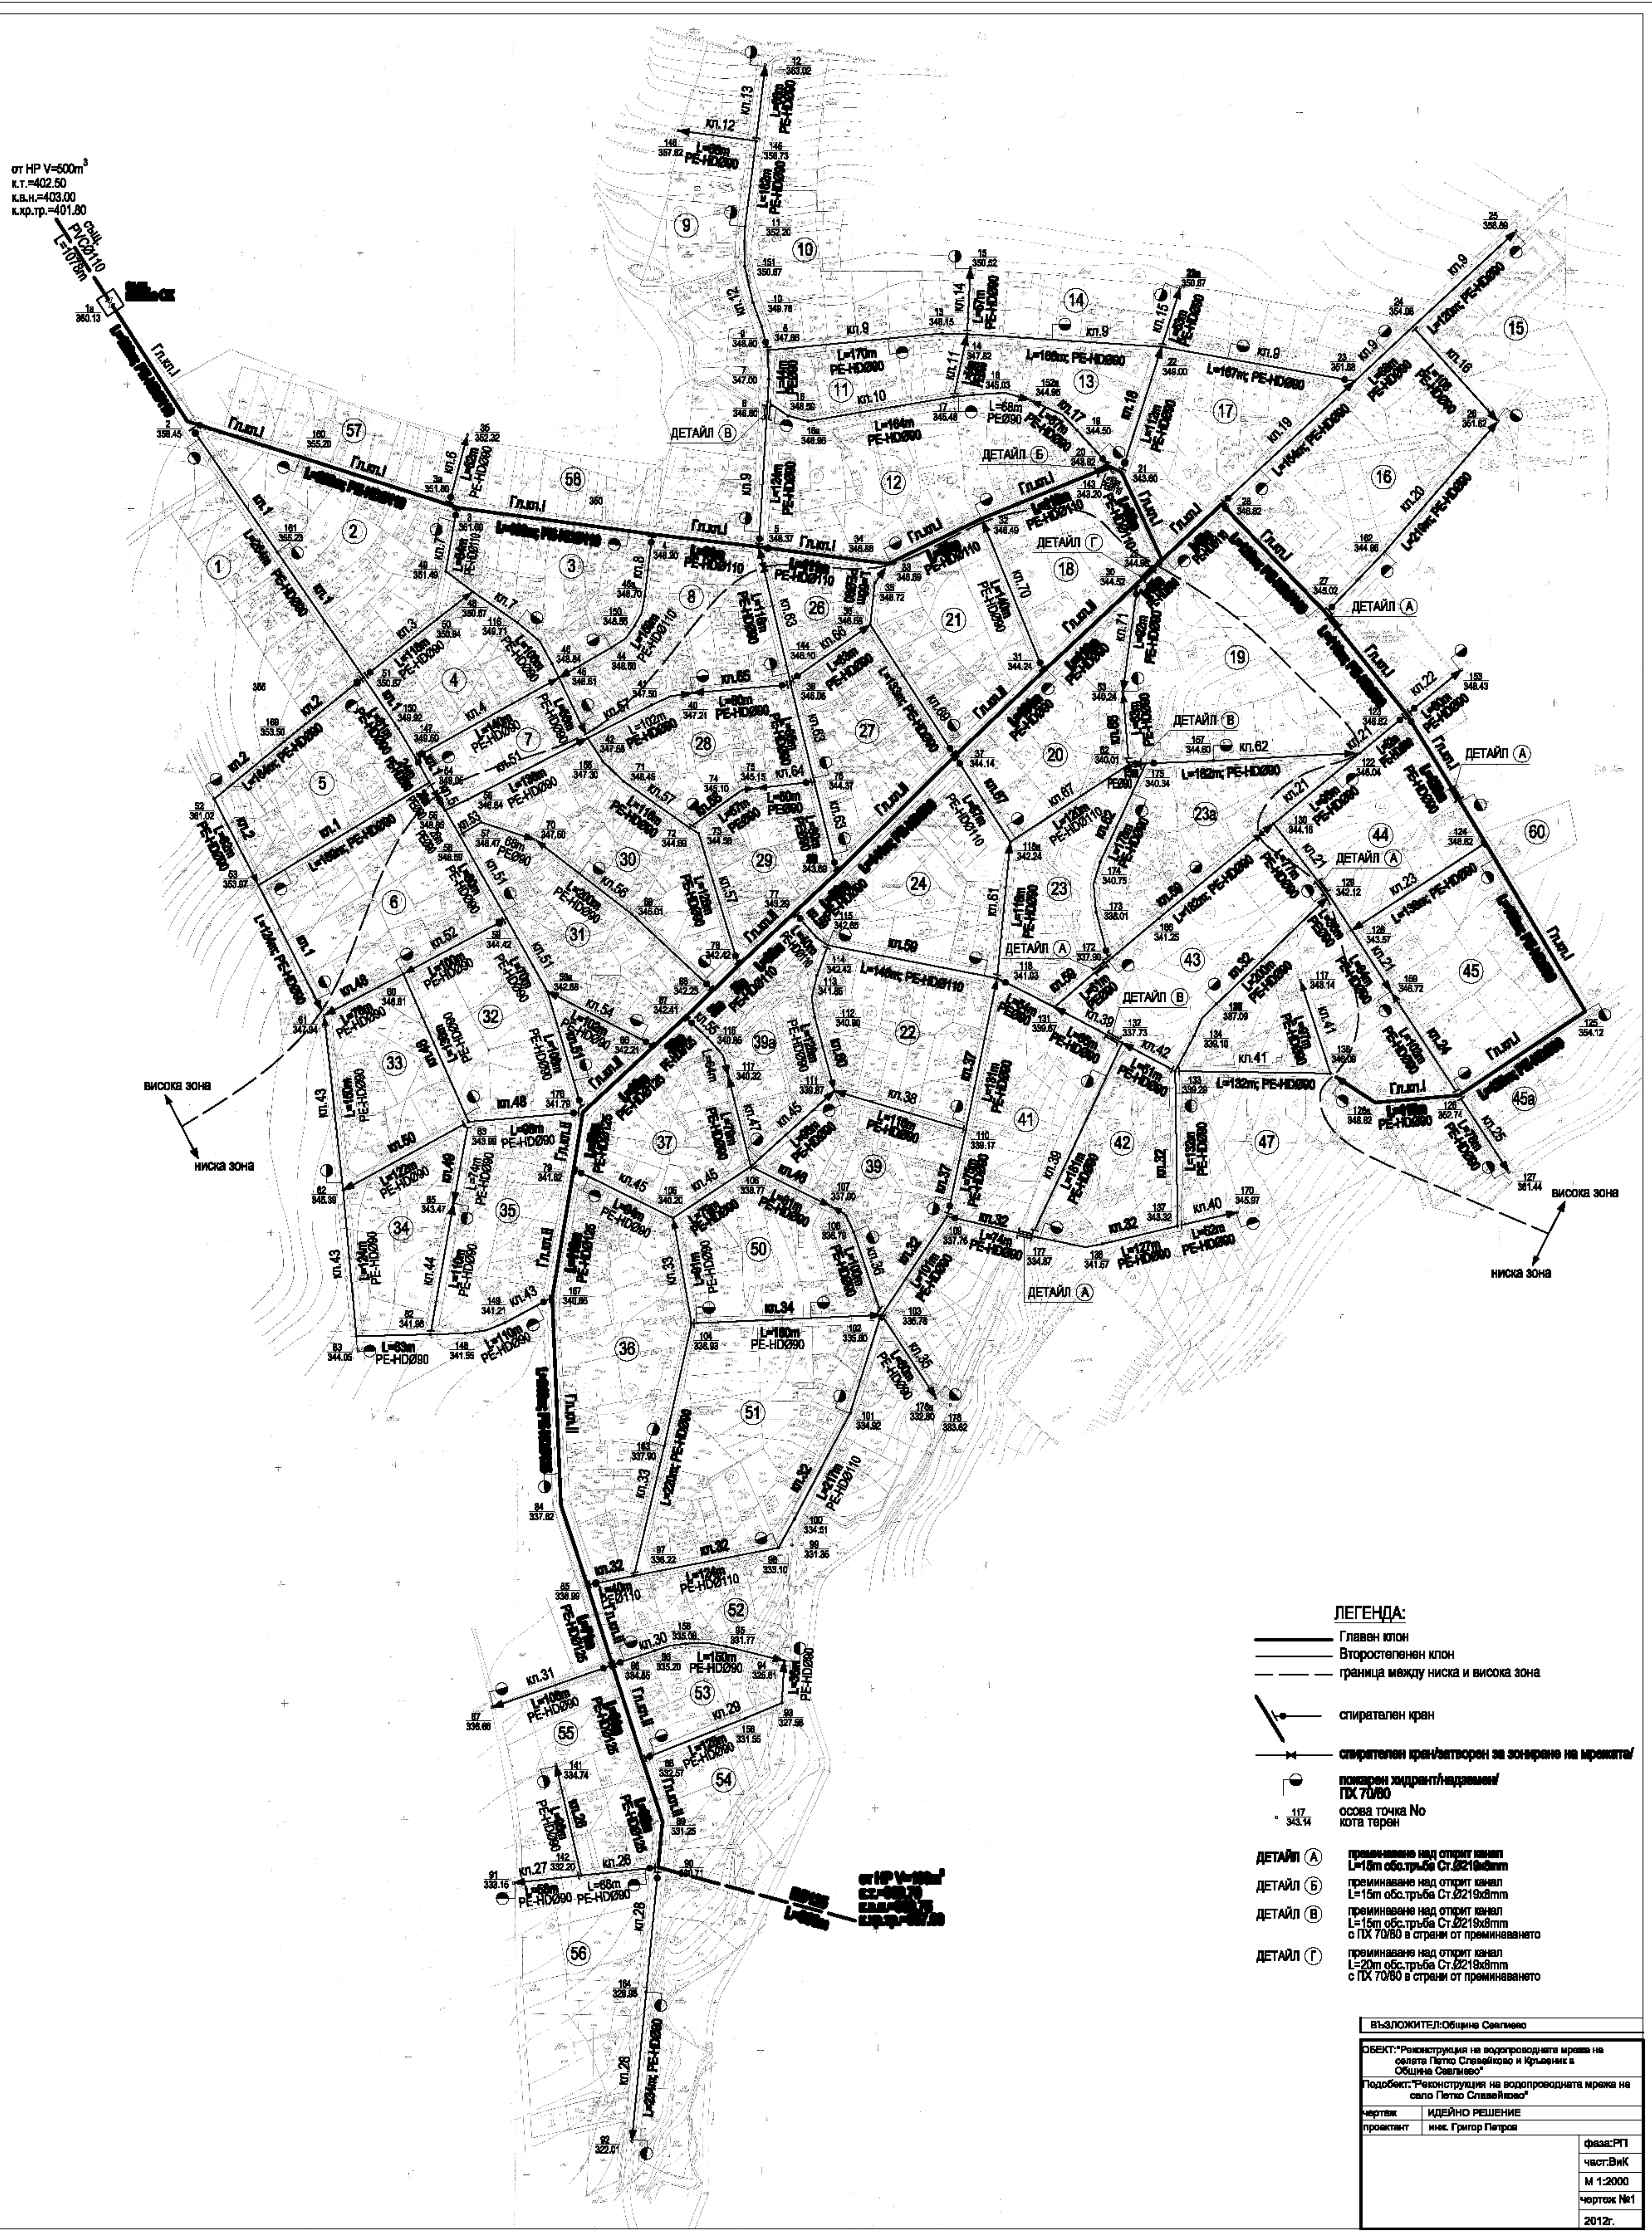

ЛЕГЕНДА:

- Главен клон
- Второстепенен клон
- - - граница между ниска и висока зона
- спирателен кран
- спирателен кран/авторен за зонирание на мрежата/
- повисен хидрант/надреман/
ГДХ 70/80
- осева точка No
кота терен
- ДЕТАЙЛ А: преминаване над открит канал
L=15m обл.тръба Ст. 0218x1mm
- ДЕТАЙЛ Б: преминаване над открит канал
L=15m обл.тръба Ст. 0218x1mm
- ДЕТАЙЛ В: преминаване над открит канал
L=15m обл.тръба Ст. 0218x1mm
с ГДХ 70/80 в страни от преминаването
- ДЕТАЙЛ Г: преминаване над открит канал
L=20m обл.тръба Ст. 0218x1mm
с ГДХ 70/80 в страни от преминаването

ВЪЗЛОЖИТЕЛ: Община Селгяво	
ОБЕКТ: Реконструкция на водопроводната мрежа на селото Петко Славейков и Кръвник в Община Селгяво	
Подобект: Реконструкция на водопроводната мрежа на село Петко Славейков	
чертеж	ИДЕЙНО РЕШЕНИЕ
проектант	инж. Григор Петров
	фаза: РП
	част: ВНК
	М 1:2000
	чертеж №1
	2012г.