Височинна система: Балтийска
Координатна система: 1970

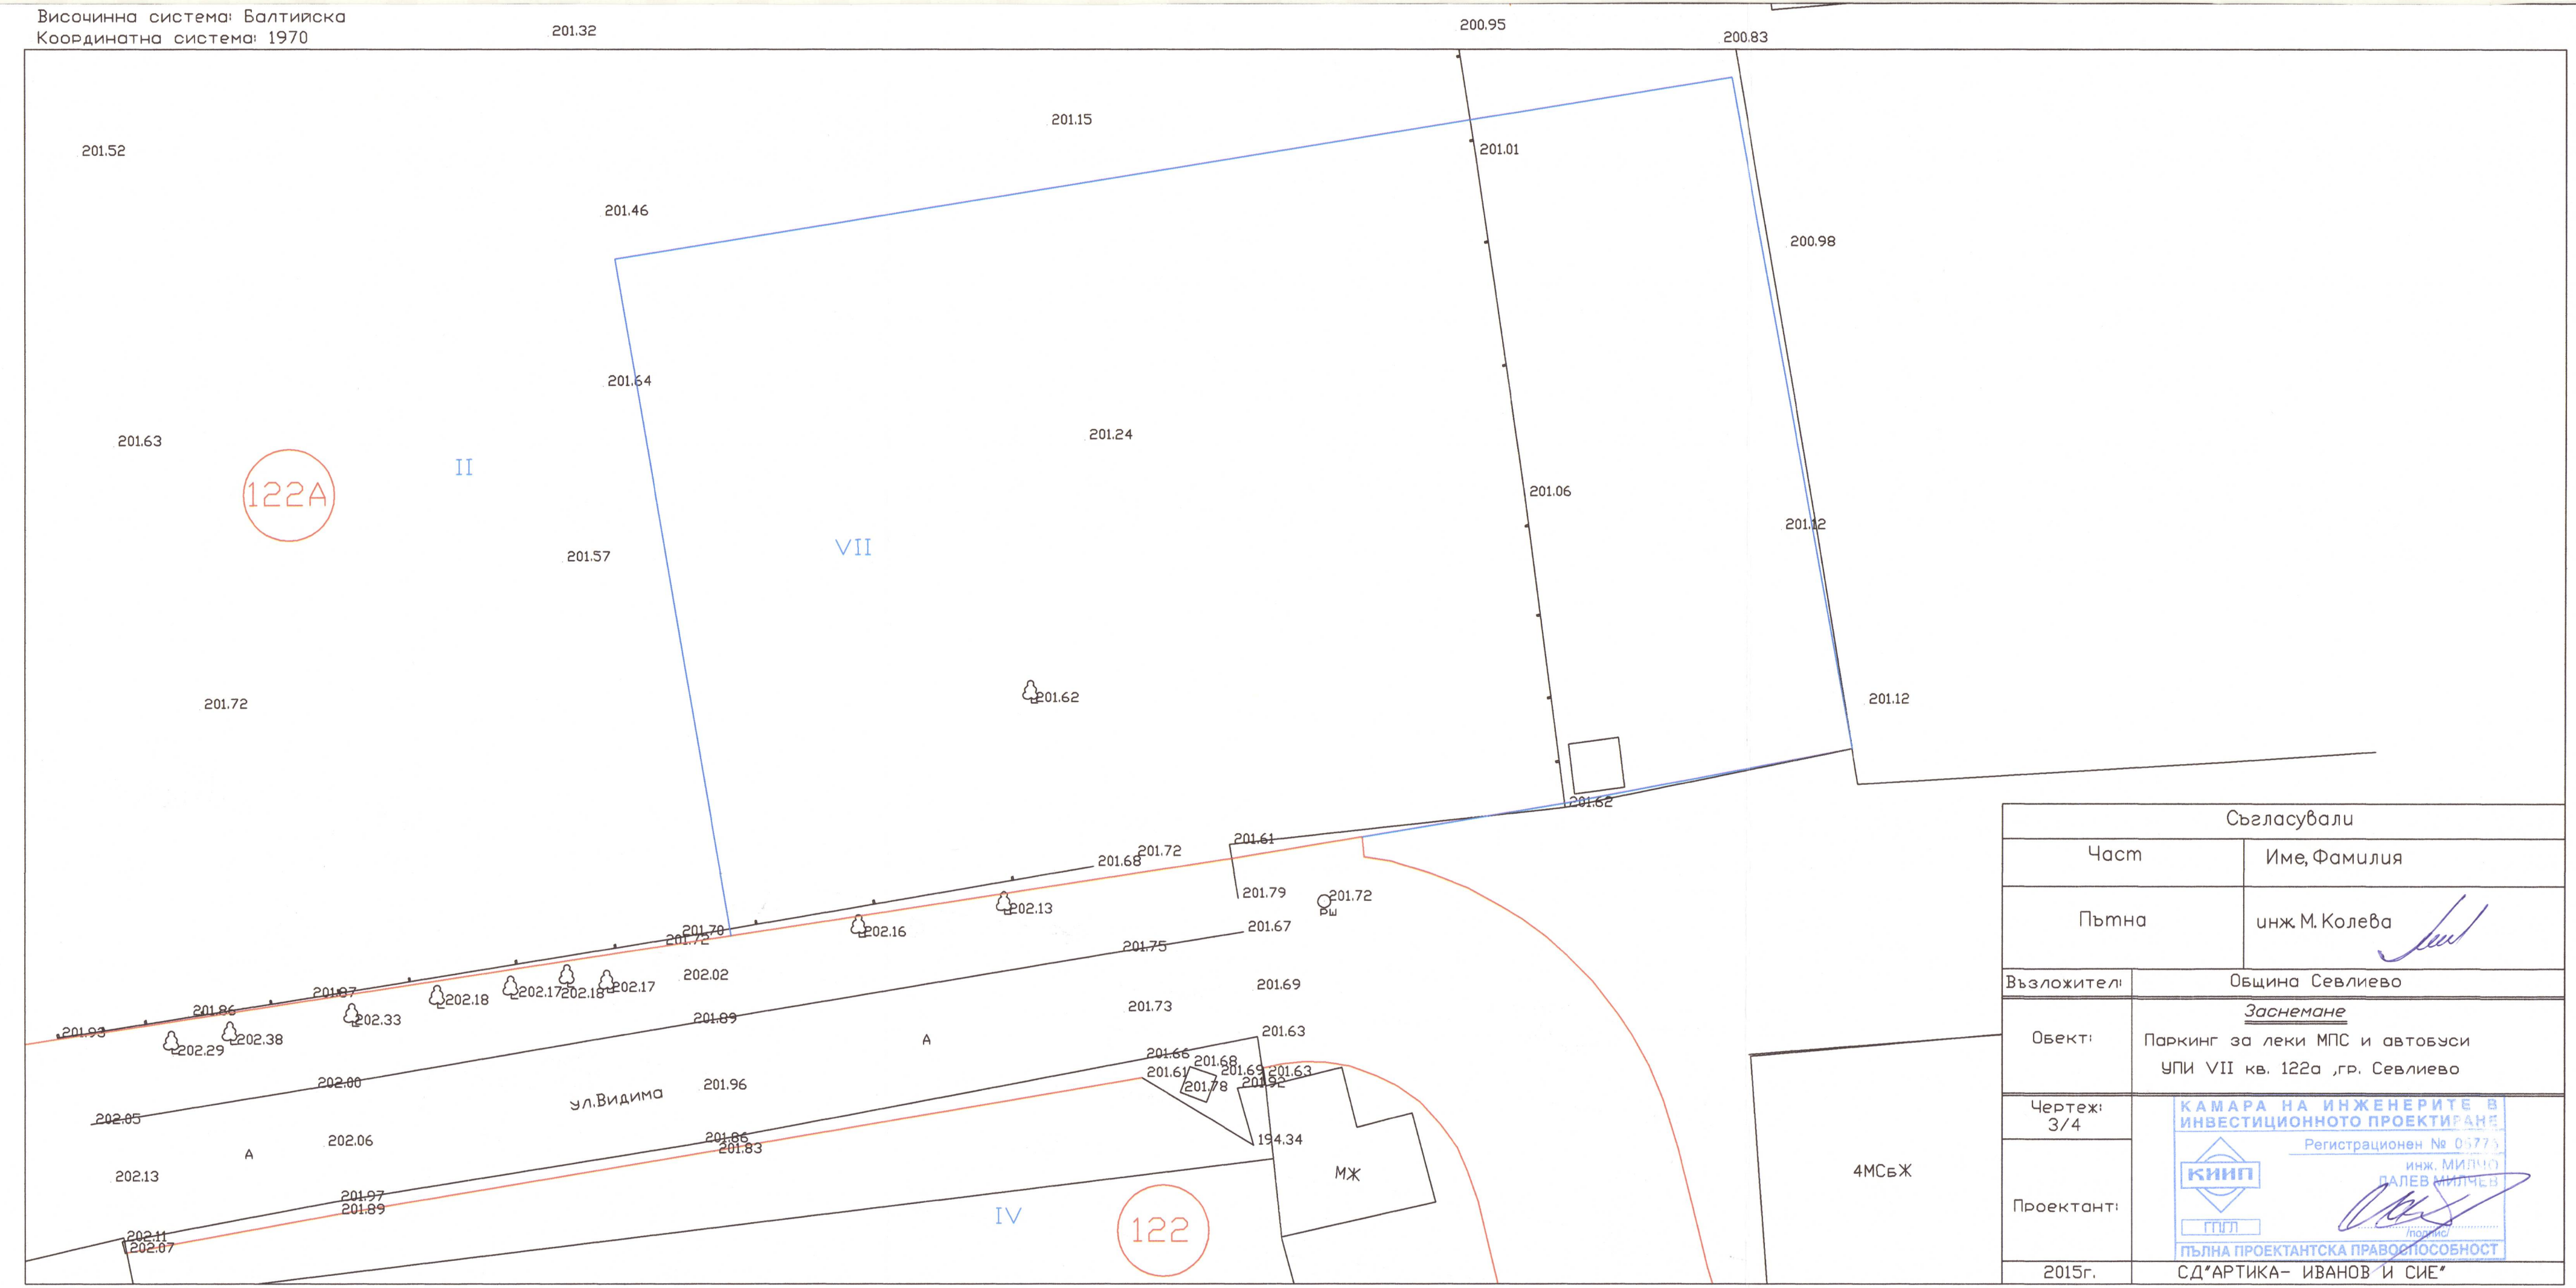

Съгласували	
Част	Име, Фамилия
Пътна	инж. М. Колева
Възложител:	Община Севлиево
Обект:	*Заснемане* Паркинг за леки МПС и автобуси УПИ VII кв. 122а ,гр. Севлиево
Чертеж: 3/4	КАМАРА НА ИНЖЕНЕРИТЕ В ИНВЕСТИЦИОННОТО ПРОЕКТИРАНЕ Регистрационен № 0577 КИИП ГПЛ инж. МИЛЧО ПАЛЕВ МИЛЧЕВ /подпис/ ПЪЛНА ПРОЕКТАНТСКА ПРАВОСПОСОБНОСТ
Проектант:	СД"АРТИКА- ИВАНОВ И СИЕ"
2015г.	