


Височинна система: Болтимиска  
 Координатна система: 1970

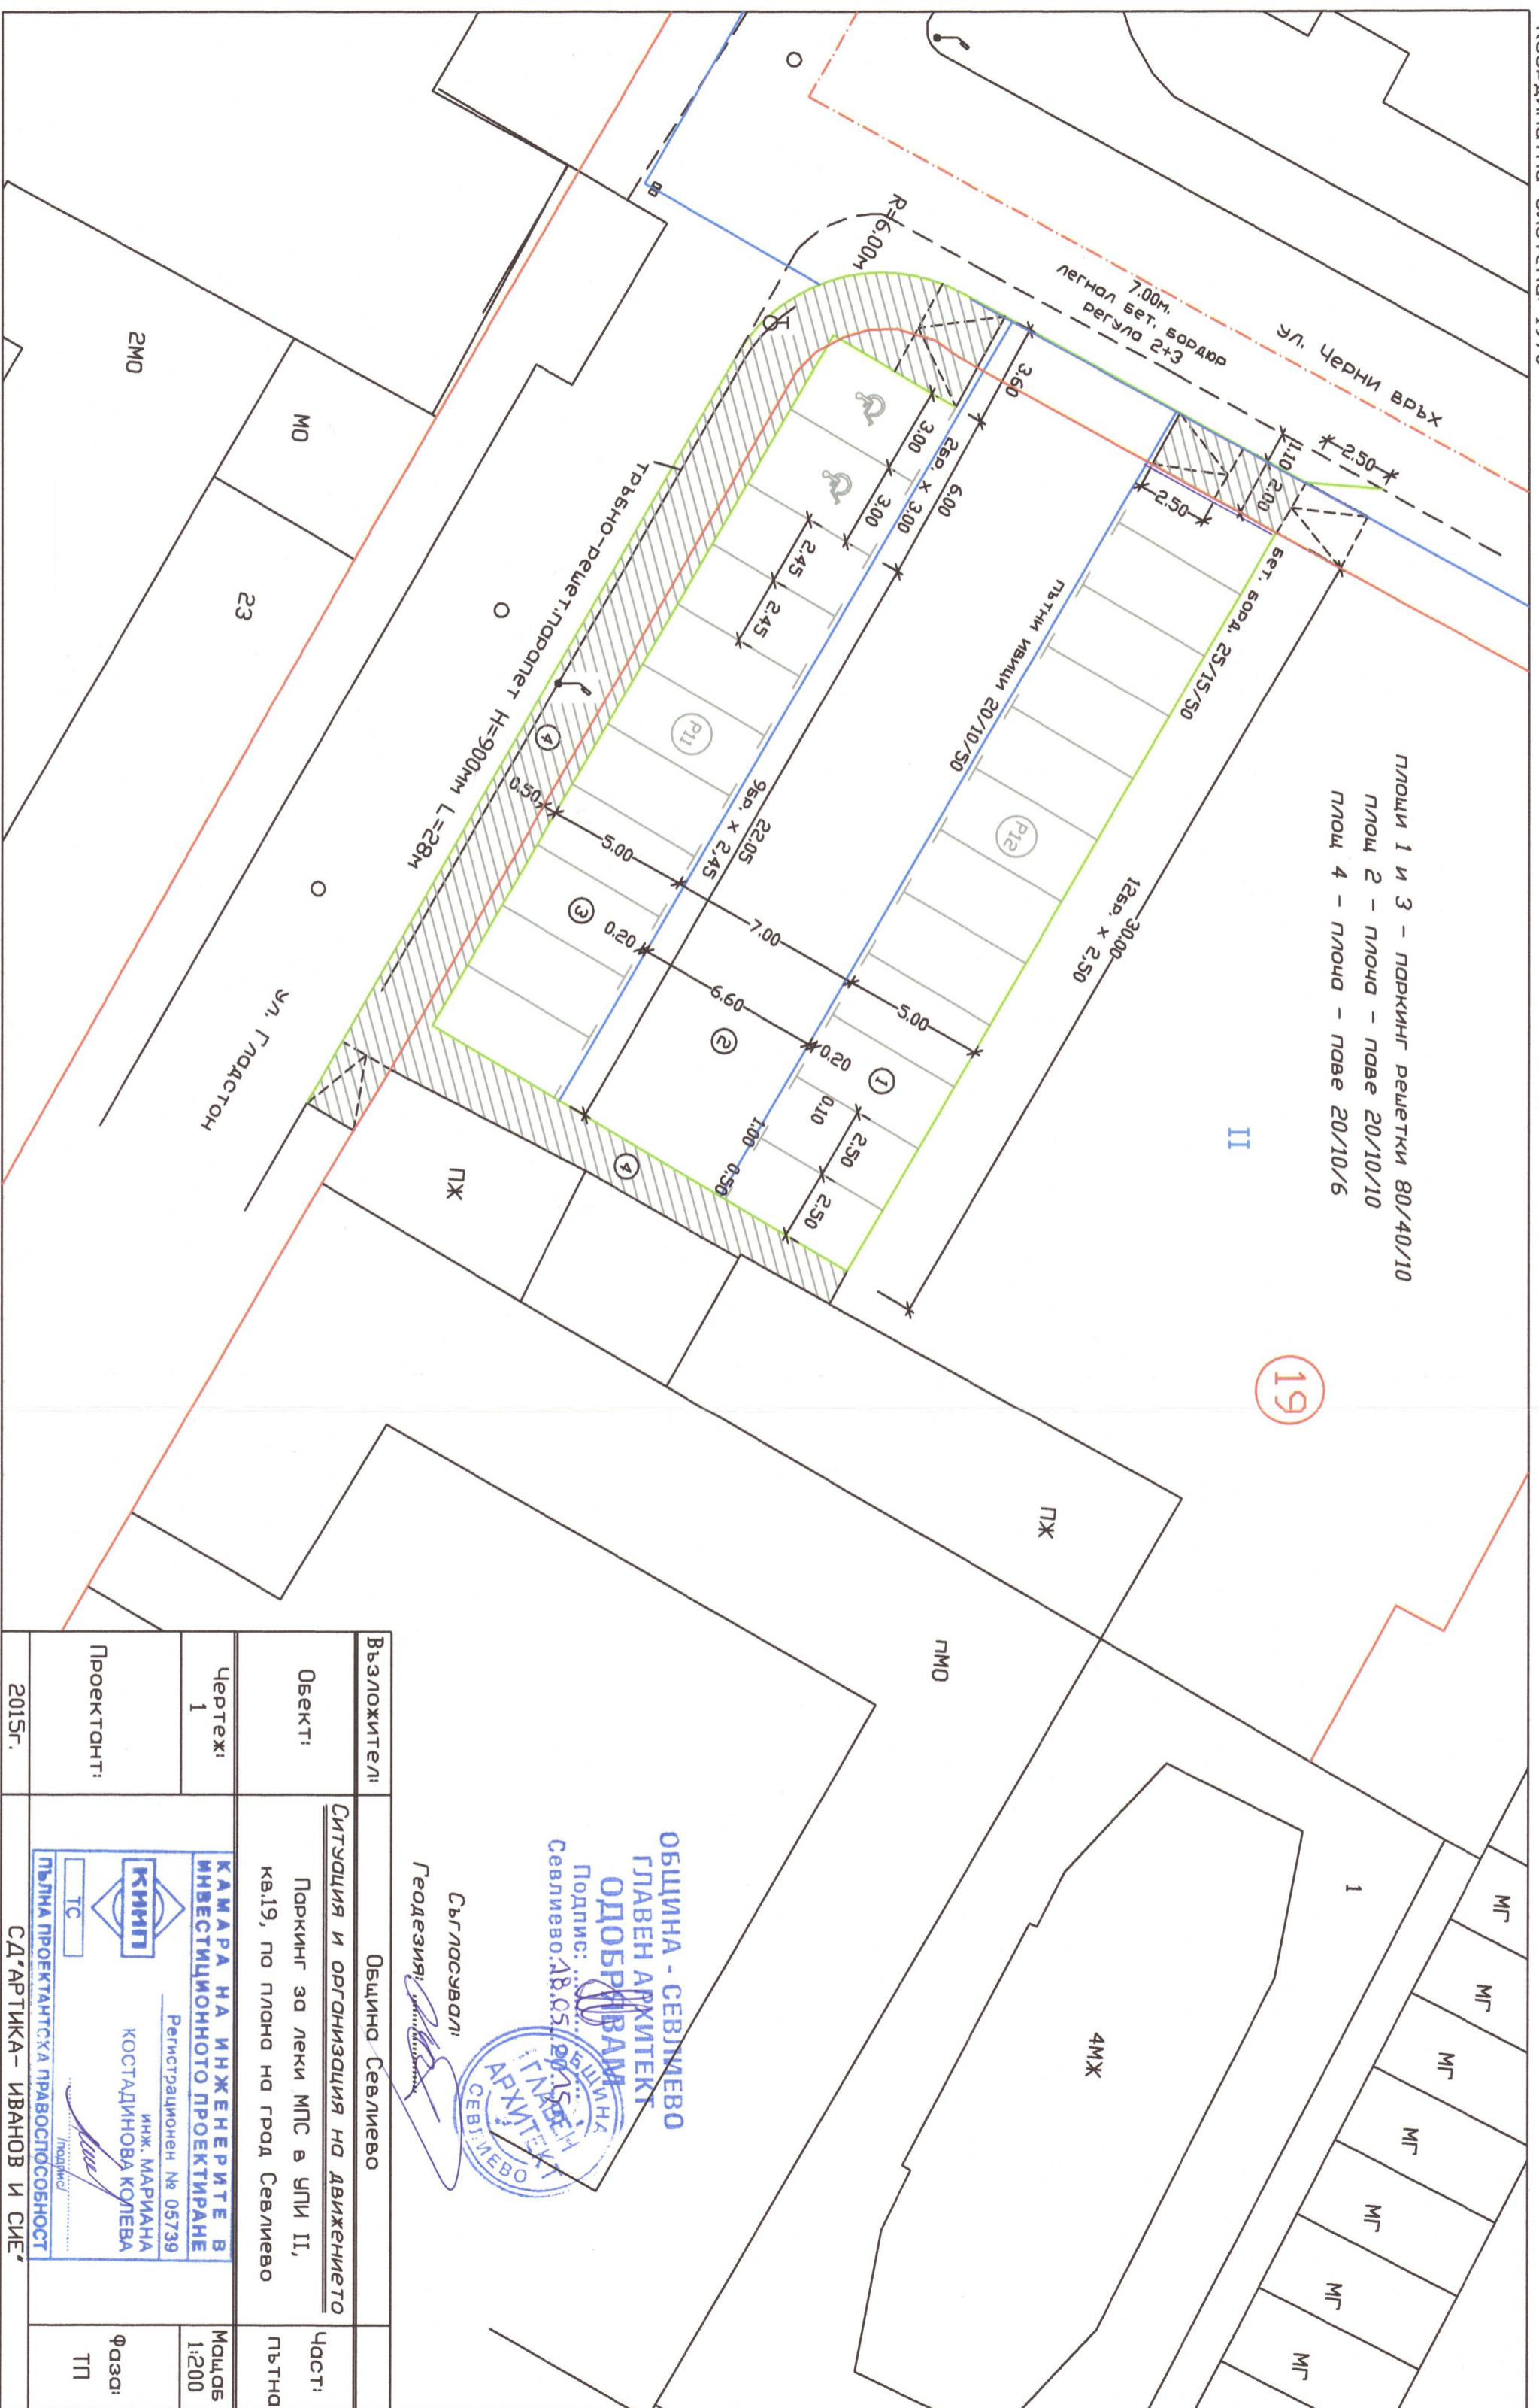

Площи 1 и 3 - паркинг решетка 80/40/10  
 Площ 2 - площ - паве 20/10/10  
 Площ 4 - площ - паве 20/10/6

19

ОБЩИНА - СЕВЛИЕВО  
 ГЛАВЕН АРХИТЕКТ  
**ОДОБРЯВАМ**  
 Подпис: 18.05.2015  
 Севлиево, 18.05.2015

Съгласовали:  
 Геодезия: *[Signature]*

Възложители: Община Севлиево

Обект: Паркинг за леки МПС в УПИ II, кв.19, по плана на град Севлиево

Чертещи: Чертеж 1

Проектанти: Проектант 1

2015г. СД'АРТИКА - ИВАНОВ И СИНЕ'

КАМАРА НА ИНЖЕНЕРИТЕ В  
 ИНВЕСТИЦИОННОТО ПРОЕКТИРАНЕ

инж. МАРИАНА  
 КОСТАДИНОВА КОЛЕВА

Регистрационен № 05739

ПЪЛНА ПРОЕКТАНТСКА ПРАВОСПОСОБНОСТ

Масшаб 1:200

Фазы: ТП